



COMUNE DI CAIRANO
PROVINCIA DI AVELLINO

PROGETTO ESECUTIVO

**REALIZZAZIONE DELLA STRADA COMUNALE
CAIRANO – S.S. OFANTINA AREE INDUSTRIALI
“2° LOTTO DI COMPLETAMENTO E MESSA IN
SICUREZZA”**

Titolo tavola / Elaborato
INQUADRAMENTO TERRITORIALE

1. Corografia;
2. Aerofotogrammetria;
3. Planimetria Catastale;
4. Planimetria rischio idrogeologico;

Maggio 2018

Tavola 3


Il tecnico
Ing. Michele Squarciafico

COROGRAFIA

Comune di Cairano

REALIZZAZIONE DELLA STRADA COMUNALE CAIRANO - S.S. OFANTINA AREE INDUSTRIALI "2° LOTTO DI COMPLETAMENTO E MESSA IN SICUREZZA"

Scala 25.000

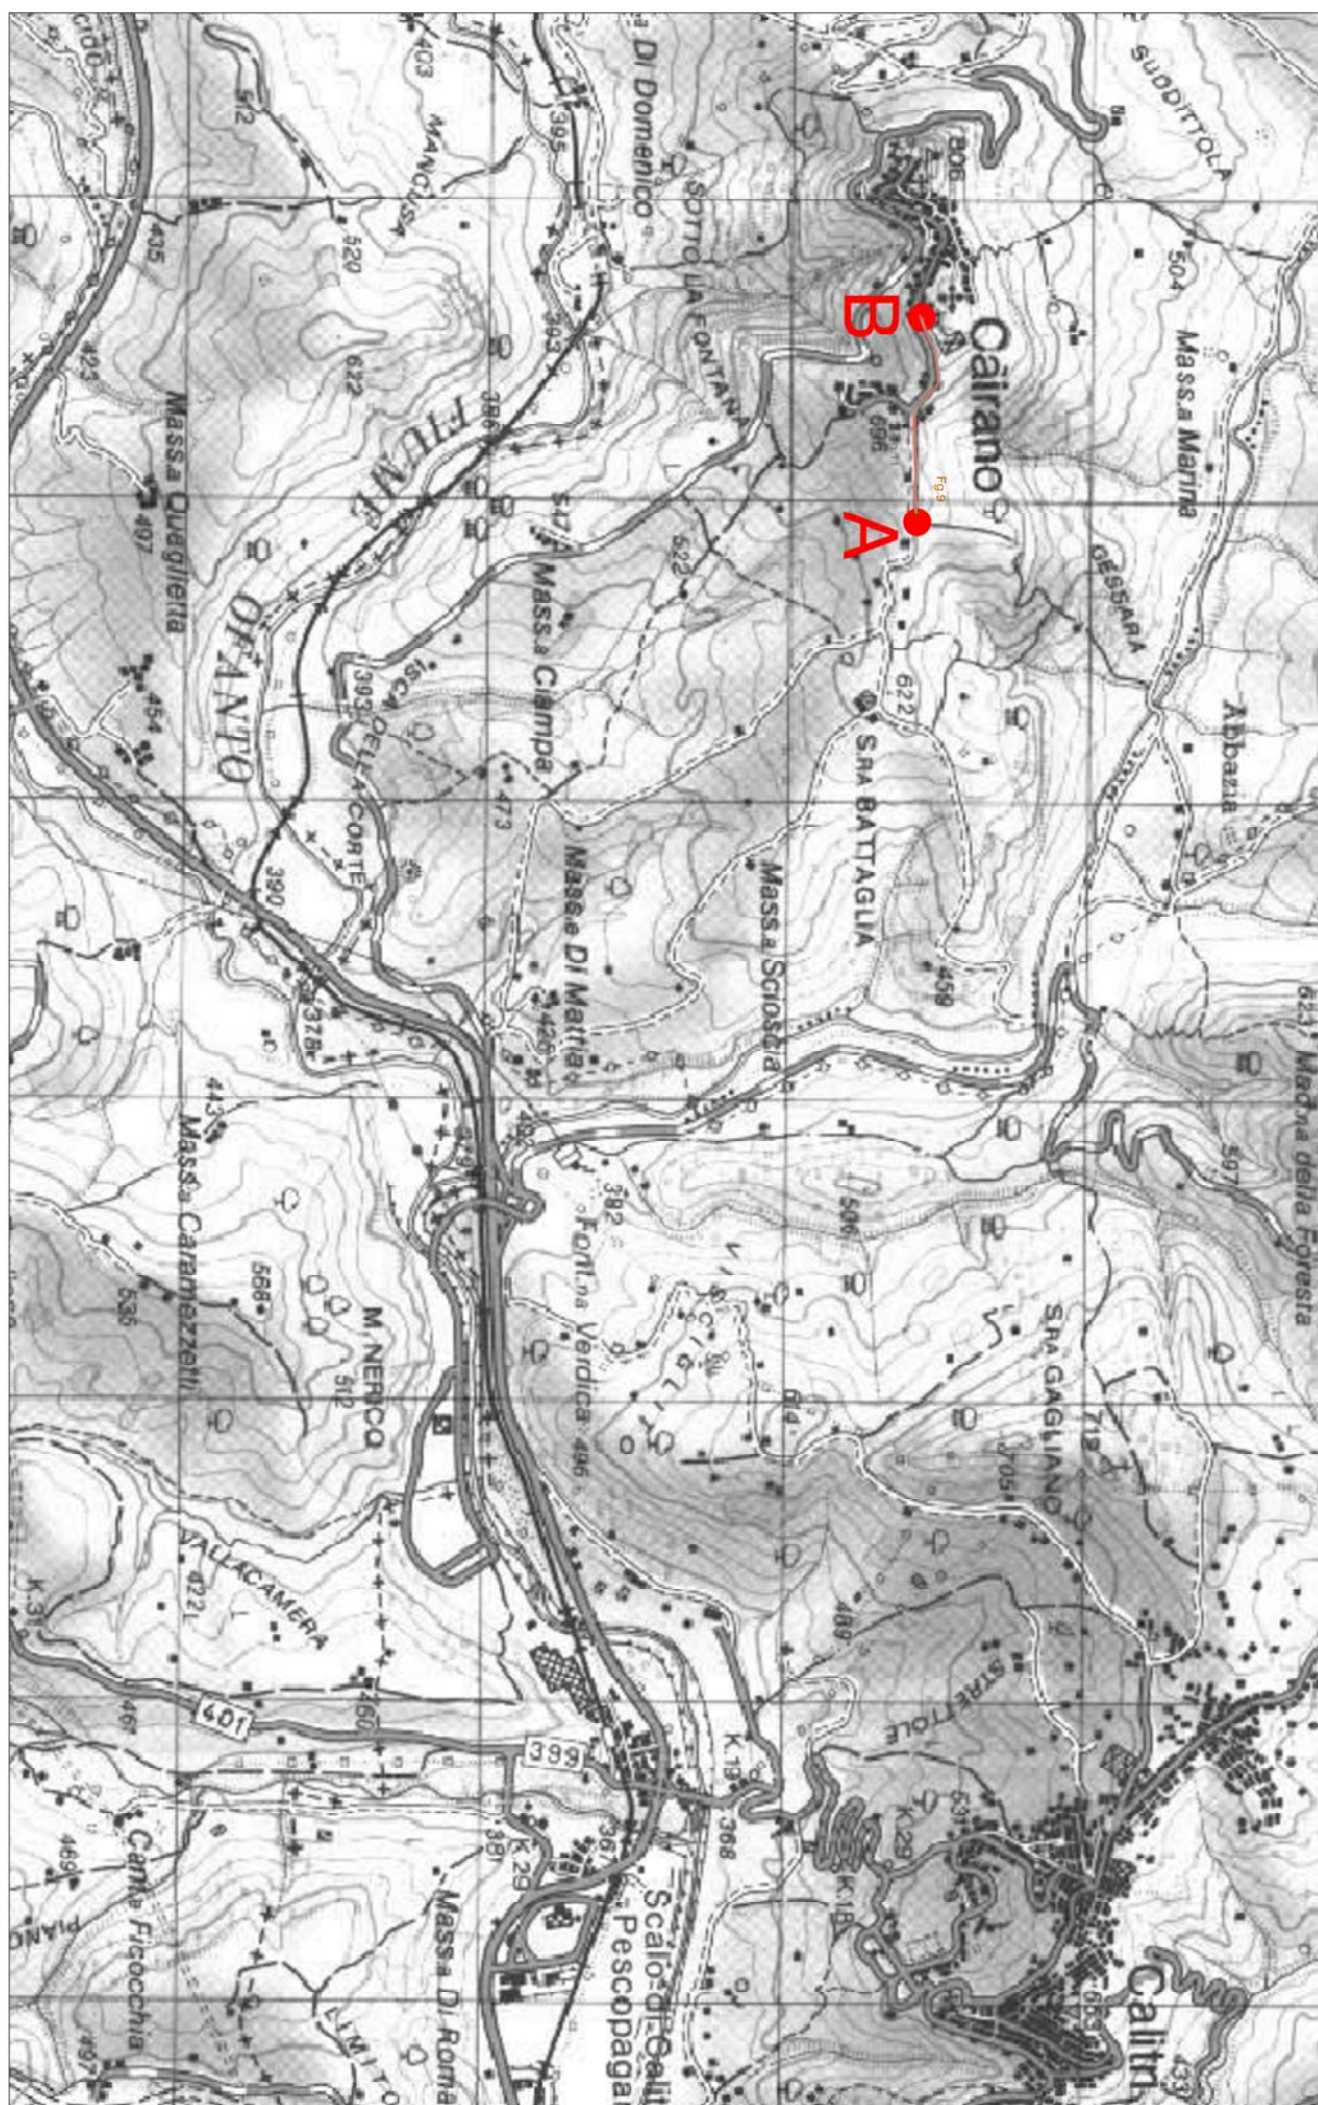


AEROFOTOGRAMMETRIA

Comune di Cairano

REALIZZAZIONE DELLA STRADA COMUNALE CAIRANO - S.S. OFANTINA AREE INDUSTRIALI "2° LOTTO DI COMPLETAMENTO E MESSA IN SICUREZZA"

Scala 1/5.000

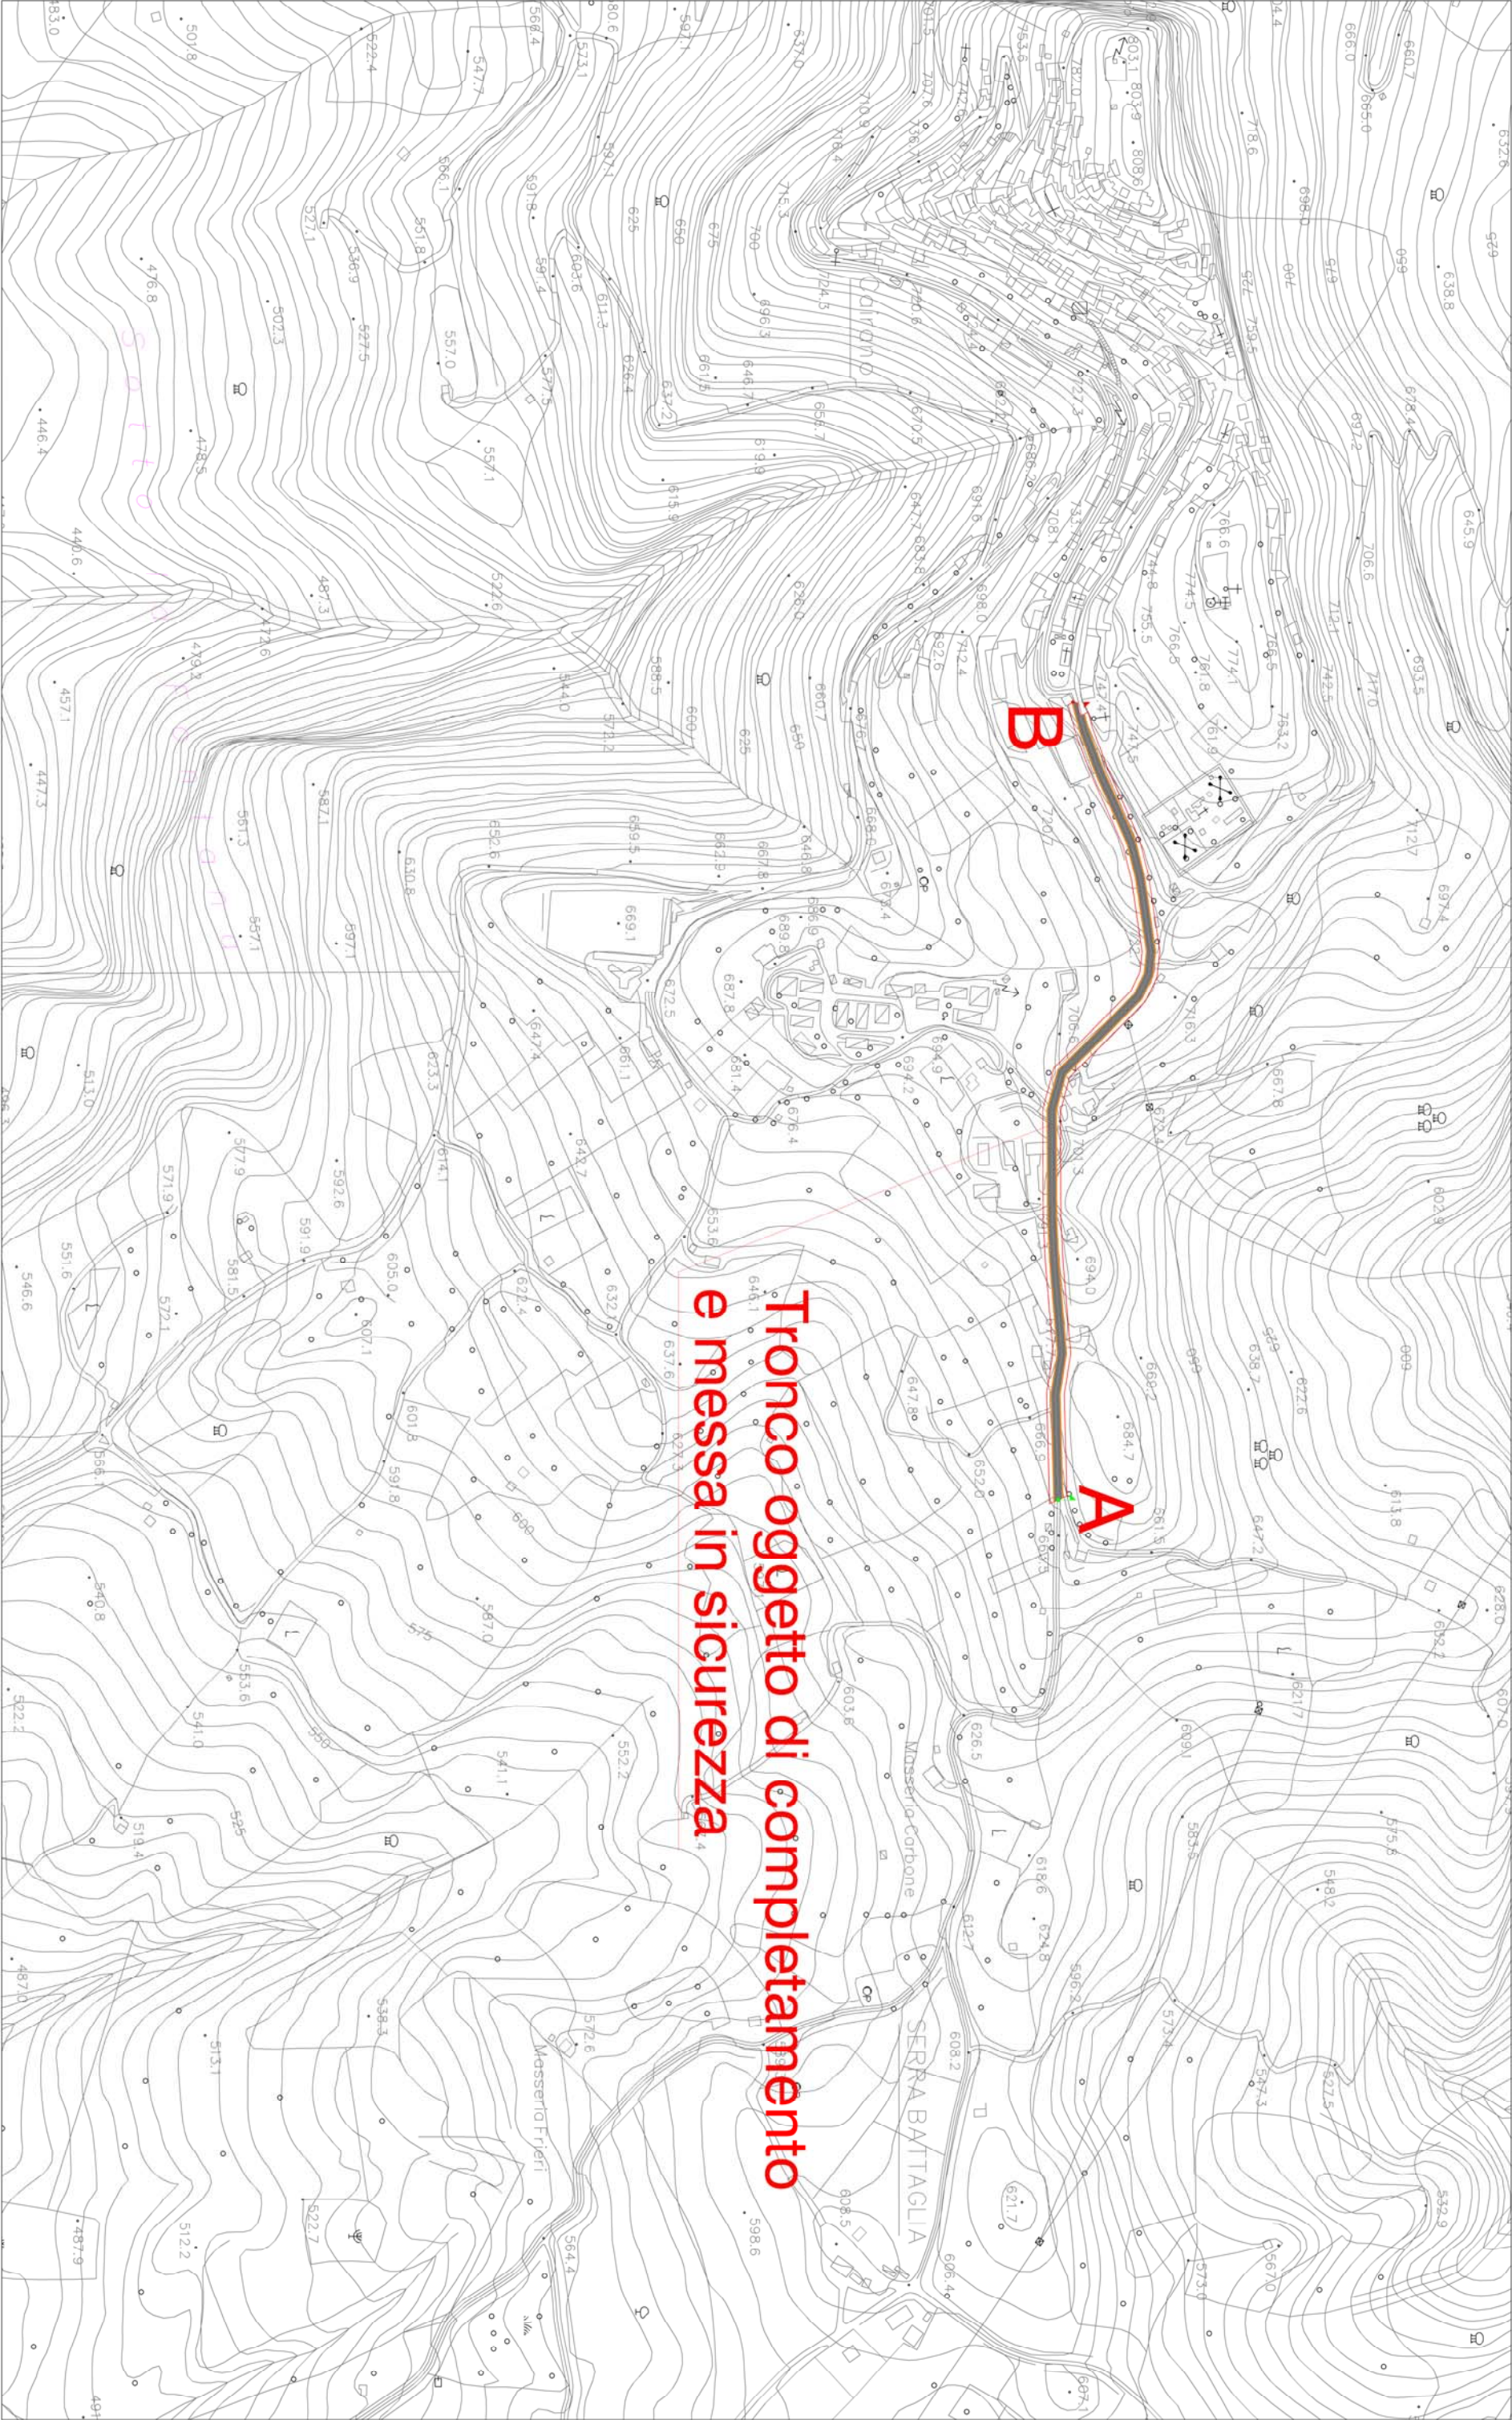


PLANIMETRIA CATASTALE

Comune di Cairano Fig. 9 -11

REALIZZAZIONE DELLA STRADA COMUNALE CAIRANO - S.S. OFANTINA AREE INDUSTRIALI "2° LOTTO DI COMPLETAMENTO E MESSA IN SICUREZZA"

Scala 1/2000

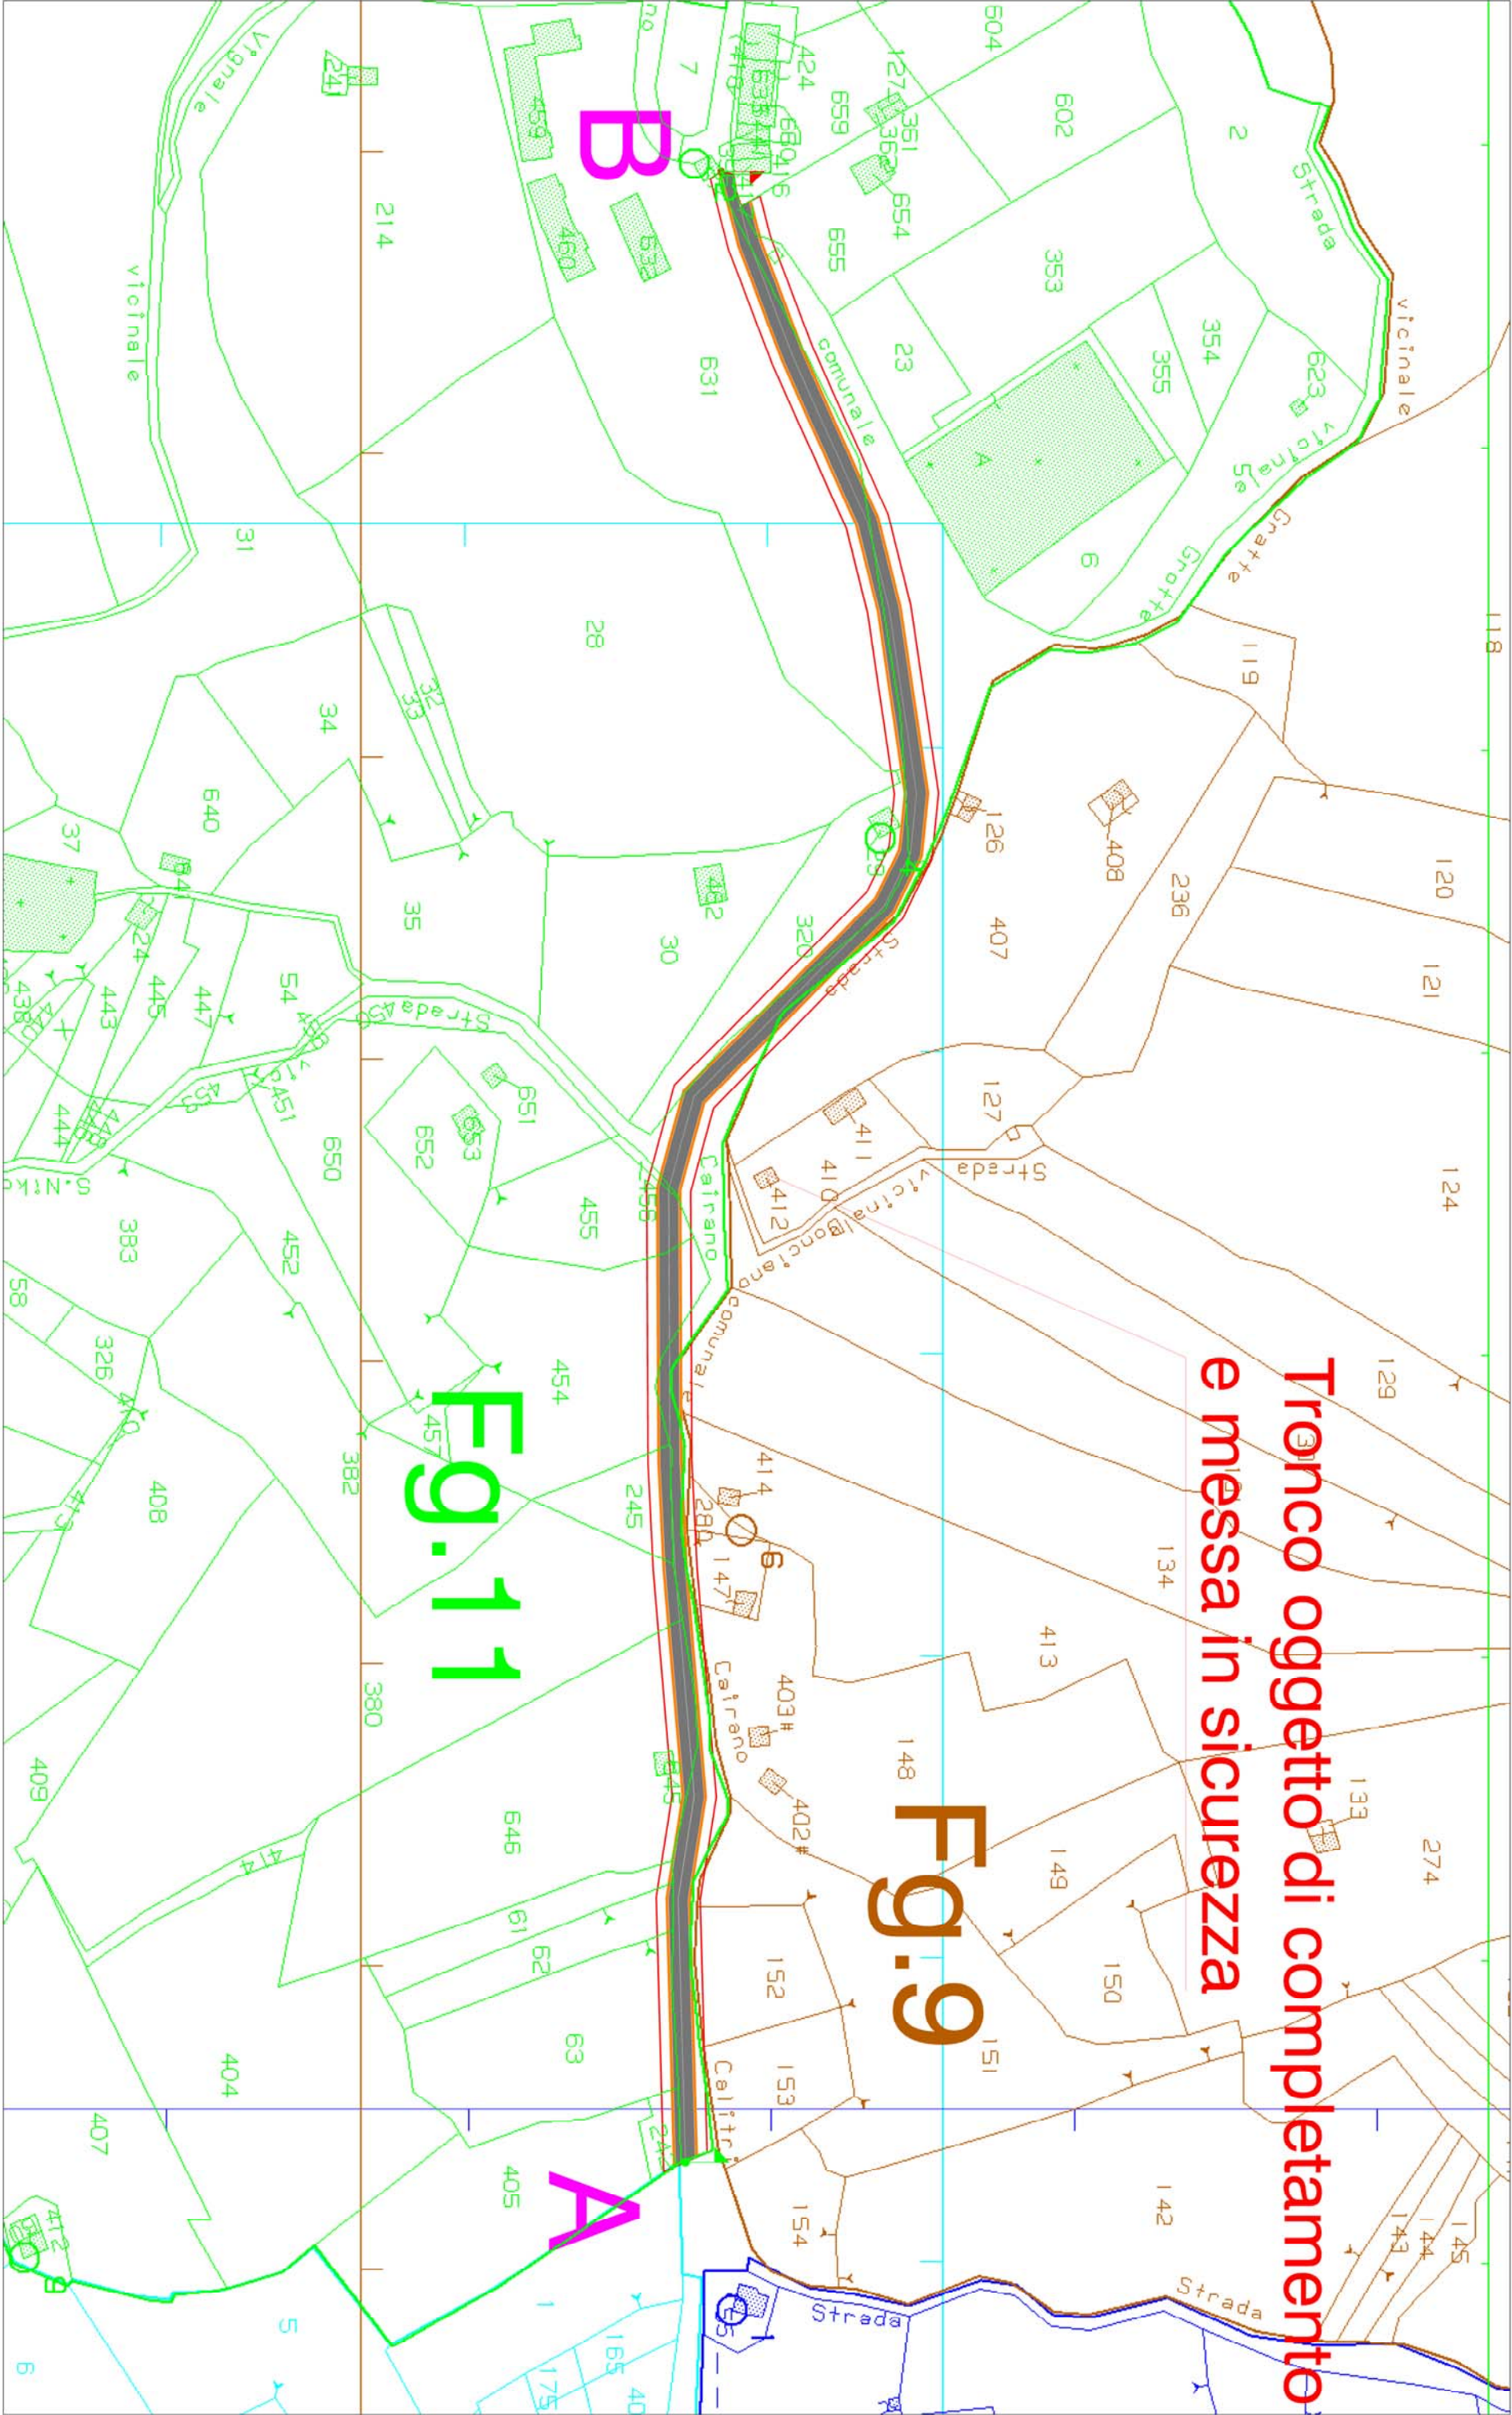

PLANIMETRIA RISCHIO IDROGEOLOGICO

Area pericolo Frana classe PG3

Comune di Cairano REALIZZAZIONE DELLA STRADA COMUNALE CAIRANO - S.S. OFANTINA AREE INDUSTRIALI "2° LOTTO DI COMPLETAMENTO E MESSA IN SICUREZZA"

Scala 1/5.000

