**COMUNE DI CAIRANO**
PROVINCIA DI AVELLINO

**PROGETTO ESECUTIVO**

# REALIZZAZIONE DELLA STRADA COMUNALE CAIRANO – S.S. OFANTINA AREE INDUSTRIALI "2° LOTTO DI COMPLETAMENTO E MESSA IN SICUREZZA"

Titolo tavola / Elaborato

## PLANIMETRIA SEGNALETICA STRADALE

**Maggio 2018**

**Tavola 4.1b**

Scala 1:500

Il tecnico
Ing. Michele Squarciafico
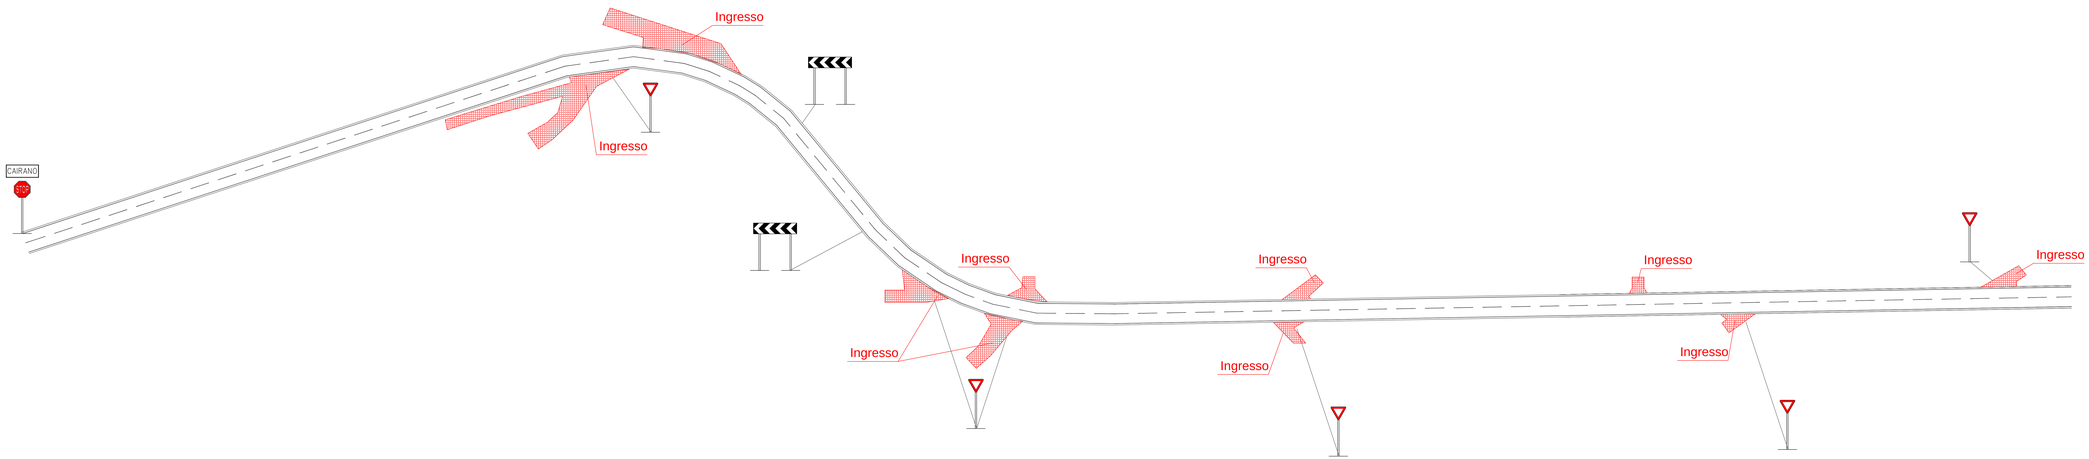
Ufficio Tecnico Comunale
Via Roma 83040 Cairano (AV)