



**COMUNE DI CAIRANO**  
PROVINCIA DI AVELLINO

**PROGETTO ESECUTIVO**

**REALIZZAZIONE DELLA STRADA COMUNALE  
CAIRANO – S.S. OFANTINA AREE INDUSTRIALI  
“2° LOTTO DI COMPLETAMENTO E MESSA IN  
SICUREZZA”**

Titolo tavola / Elaborato  
**PARTICOLARI COSTRUTTIVI**

1. Segnaletica Stradale;
2. Sezione Tipo;
3. Particolare guard-rail;

**Maggio 2018**

**Tavola 5**

Il tecnico  
Ing. Michele Squarciafico


## PARTICOLARI COSTRUTTIVI

- Segnaletica Stradale -

Comune di Cairano


REALIZZAZIONE DELLA STRADA COMUNALE CAIRANO - S.S. OFANTINA AREE INDUSTRIALI "2° LOTTO DI COMPLETAMENTO E MESSA IN SICUREZZA"

### SEGNALETICA VERTICALE

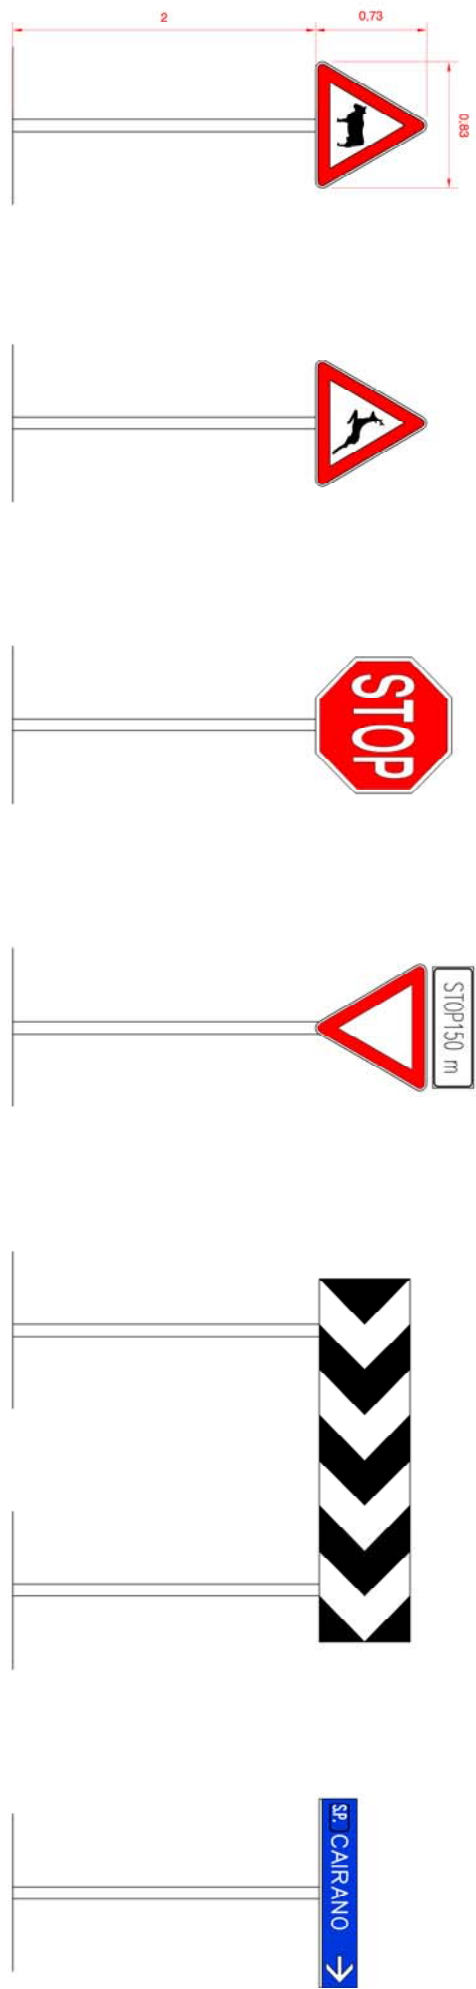


Scala 1/50

### SEGNALETICA ORIZZONTALE

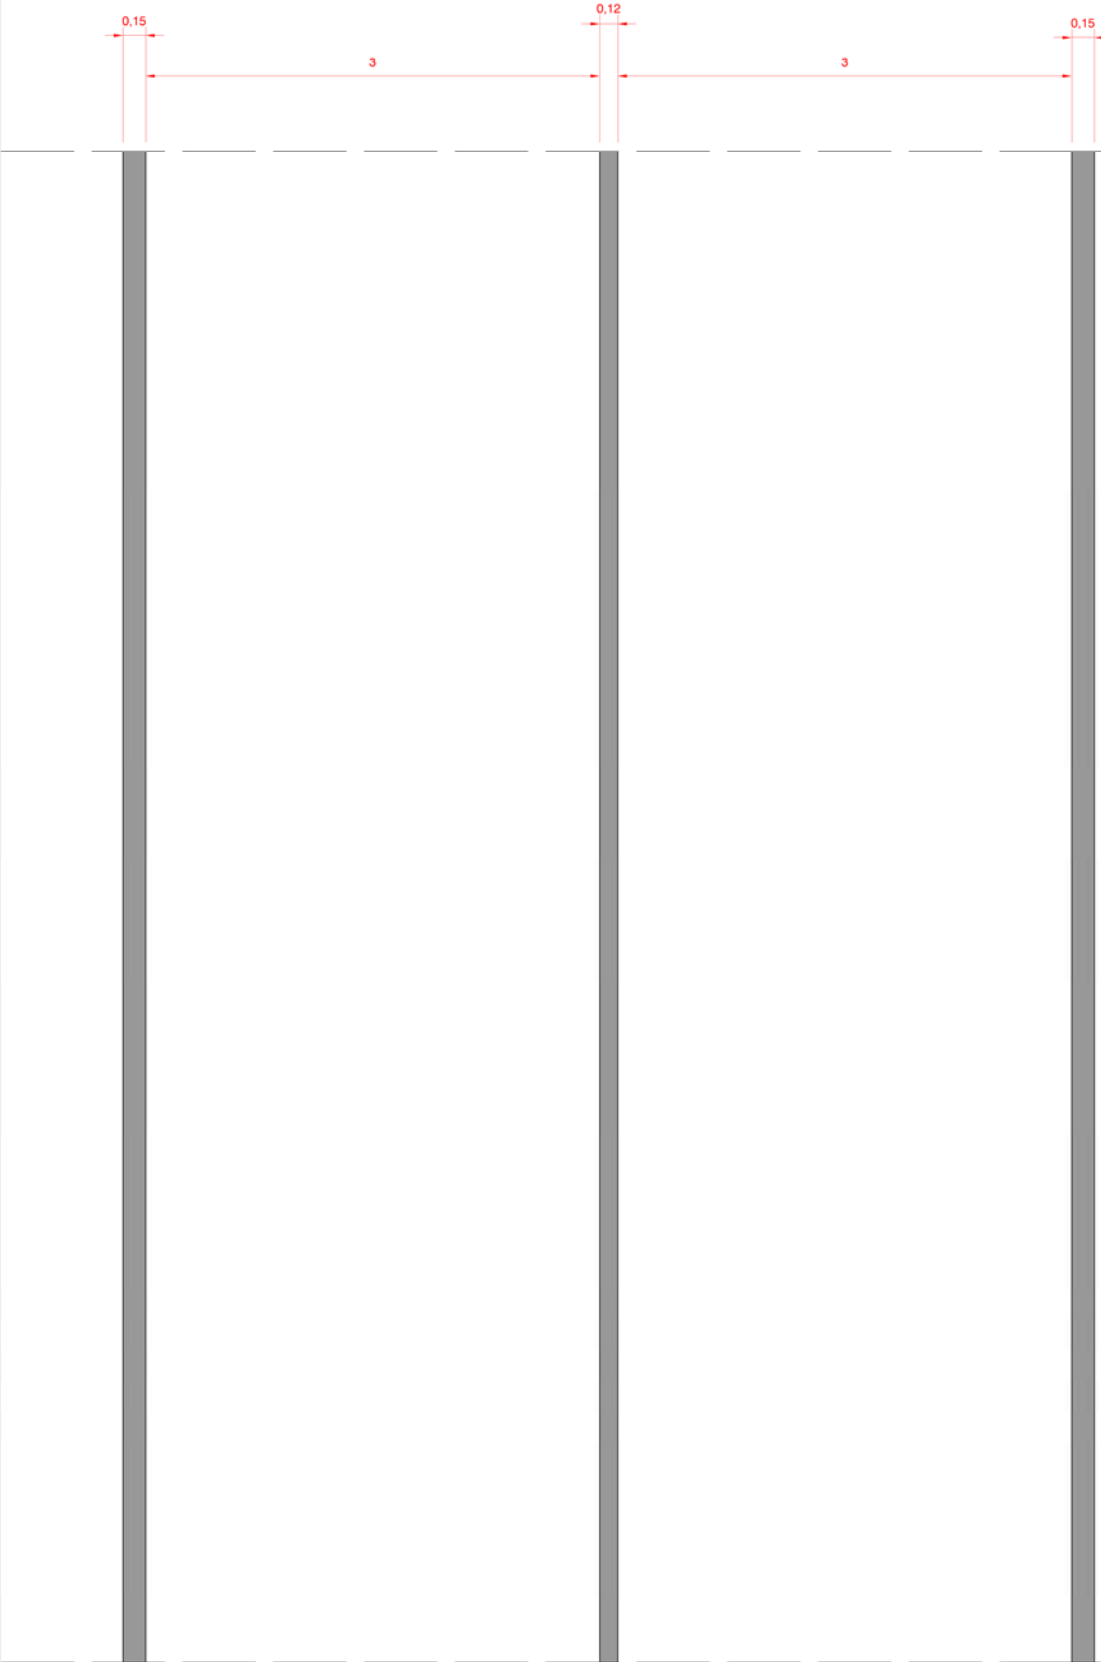

Scala 1/50

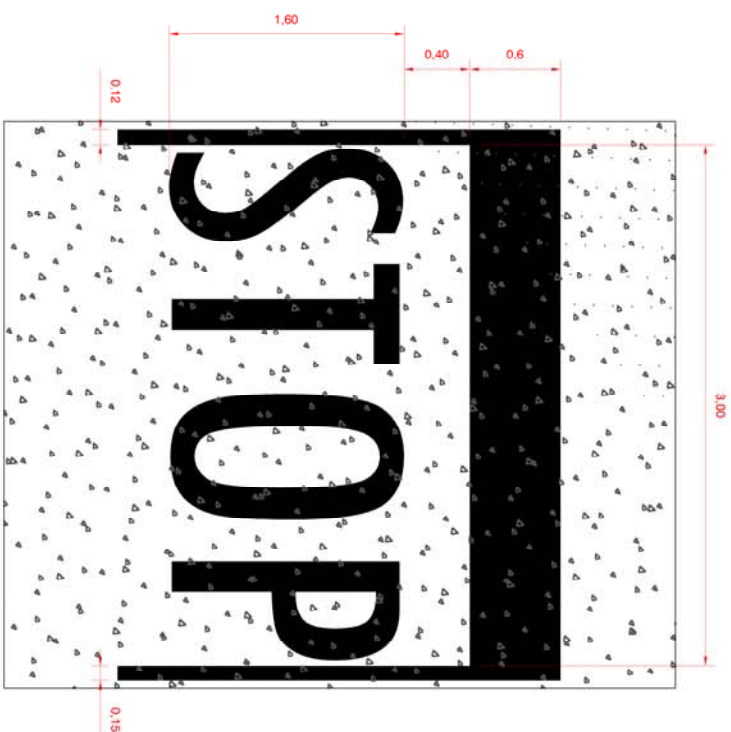


**PARTICOLARI COSTRUTTIVI**

Comune di Cairano

**REALIZZAZIONE DELLA STRADA COMUNALE CAIRANO - S.S. OFANTINA AREE INDUSTRIALI  
"2° LOTTO DI COMPLETAMENTO E MESSA IN SICUREZZA"**

Scala 1/25

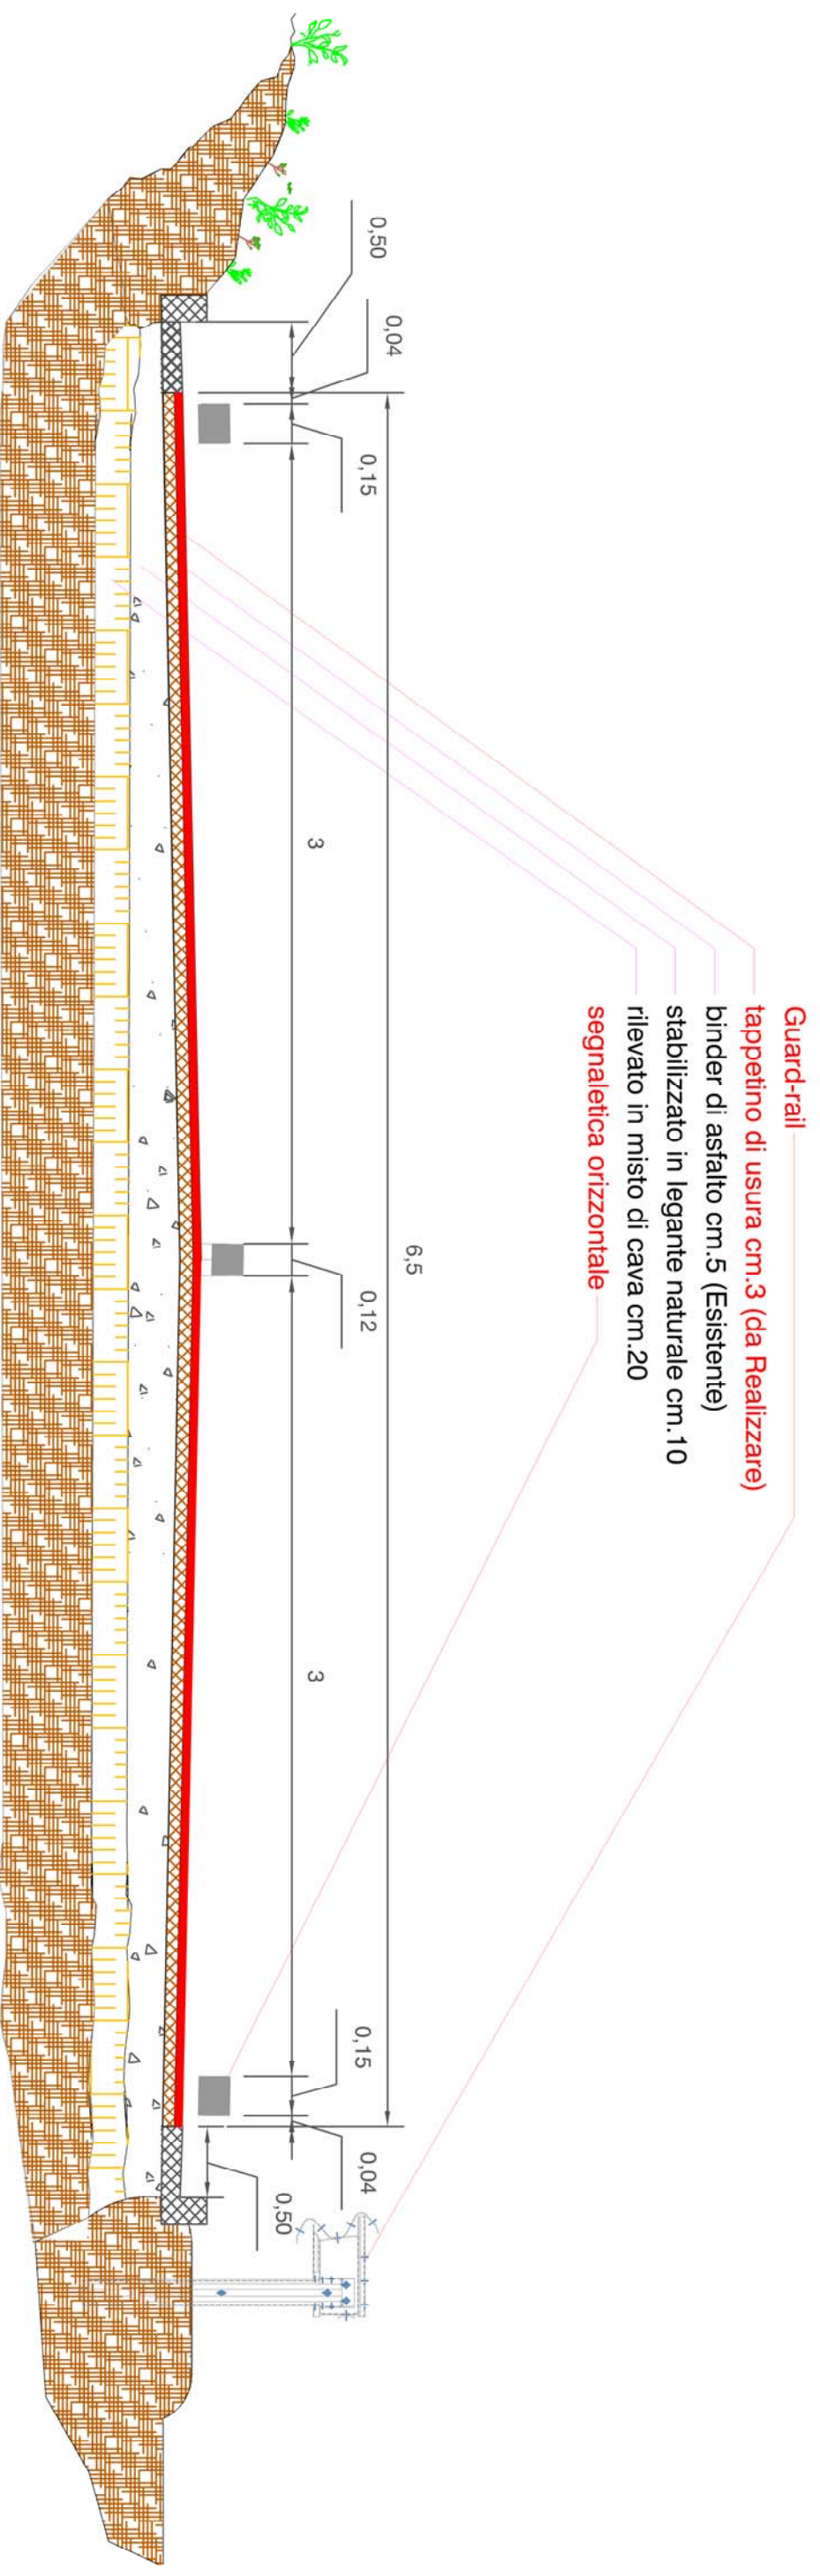

## PARTICOLARI COSTRUTTIVI (Guard-rail)


Comune di Cairano

REALIZZAZIONE DELLA STRADA COMUNALE CAIRANO - S.S. OFANTINA AREE INDUSTRIALI  
"2° LOTTO DI COMPLETAMENTO E MESSA IN SICUREZZA"


Scala 1/20

PARTICOLARE GUARD-RAIL SU TERRAPIENO SCALA 1:20

SEZIONE

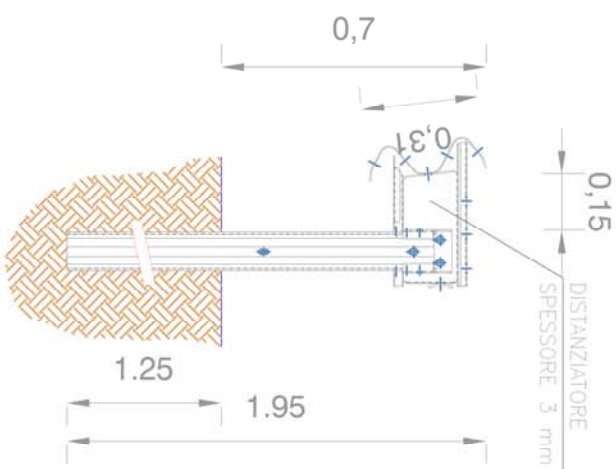

PROSPETTO

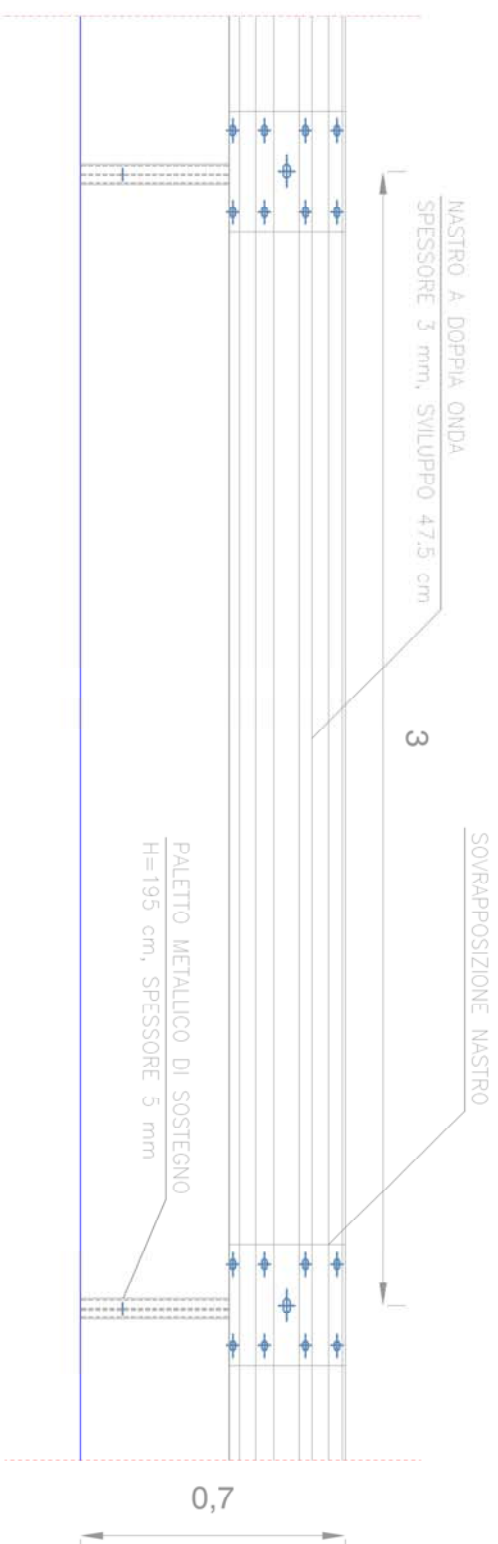

PIANTA

