

LEGENDA

SISTEMA DELLE RISORSE AMBIENTALI, PAESAGGISTICHE, IDROGEOLOGICHE, STORICO-CULTURALI E ANTROPICHE DEL TERRITORIO, TUTELE E VINCOLI

VINCOLI RICONGNITIVI DI TUTELA PAESAGGISTICA

Linea tratteggiata in rosso art. 142 del D.Lgs. 42/2004 art. 137

Fascia di rispetto fluviale (art.142 c.1 let. D.LVO 42/2004) m.150

Boschi (art.142 c.1 let. D.LVO 42/2004)

Arce percorso dal fuoco (art.142 c.1 let. D.LVO 42/2004) ai sensi art.10 L.353/2000

Zone di interesse archeologico (art.142 c.1 let. D.LVO 42/2004)

Uai civili (art.142 c.1 let. D.LVO 42/2004) L.796/1997 e RD.332/1928

AREE DI TUTELA DALLA PERICOLOSITA' DA FRANA

Arce a Pericolosità da Frana Elevata e Molto Elevata

Arce riconosciute frane da studi AB Puglia

Arce in frana Progetto IFFI

AMBITI DI ATTENZIONE PER LA PERICOLOSITA' IDRAULICA

Arce inondabili - Rischio Idraulico

R1 - Rischio moderato

R2 - Rischio medio

R3 - Rischio elevato

R4 - Rischio molto elevato

SALVAGUARDIA E TUTELA DELLA BIODIVERSITA'

BELE NATURA 2000

ZSC - IT8040007 "Lago di Conza della Campania"

ZPS IT8040007 "Lago di Conza della Campania"

AMBITI DI TUTELA E SALVAGUARDIA PER SORGENTI E PRESE IDROPOTABILI

Sorgenti - Fascia di tutela assoluta (art. 94 D.Lgs. 152/2006)

Fascia di rispetto Sorgenti (art. 94 D.Lgs. 152/2006)

VINCOLI CONFORMATIVI DI TUTELA E CONSERVAZIONE STORICA, ARCHEOLOGICA, CULTURALE E DEMOANTROPologica

Beni di interesse culturale non verificato

Beni individuati nella Relazione storico-urbanistica

Centri storici/nuclei antichi

Contesto paesaggistico di pertinenza del centro storico/nucleo antico

Viabilità storica

Rete stradale di epoca romana ricostruita da fonti bibliografiche

Tracciato ferroviario Avellino Rocchetta Sant'Antonio

FASCE DI RISPETTO ED ALTRI VINCOLI CONFORMATIVI

FASCE FLUVIALI

Reticolo idrografico - torrenti, canali, scolati, valloni

Fiume

Idrografia

INFRASTRUTTURE PER LA MOBILITA' "CARABILE" E RELATIVE FASCE DI RISPETTO

Località abitate

StraDE extrarbane secondaria (tipo C)

StraDE locali (tipo F)

INFRASTRUTTURE PER LA MOBILITA' "FERROVIARIA" E RELATIVE FASCE DI RISPETTO

Fascia di Rispetto Linea Ferroviaria AV- ROCCHETTA S.A.

PREVENZIONE IGIENICO-SANITARIA

Area cimiteriale esistente

Fascia cimiteriale di rispetto igienico sanitario

Area di rispetto cimiteriale

Depuratori e relativa fascia di rispetto

FASCE DI SICUREZZA E PER LA PREVENZIONE DA INQUINAMENTI PER INFRASTRUTTURE TECNOLOGICHE

Elettrodoto esistente AT


Elettrodoto esistente MT

Metanodoto / gasdotti di 1° fascia

Tracciato acquedotto primario

Linea comune

Scale

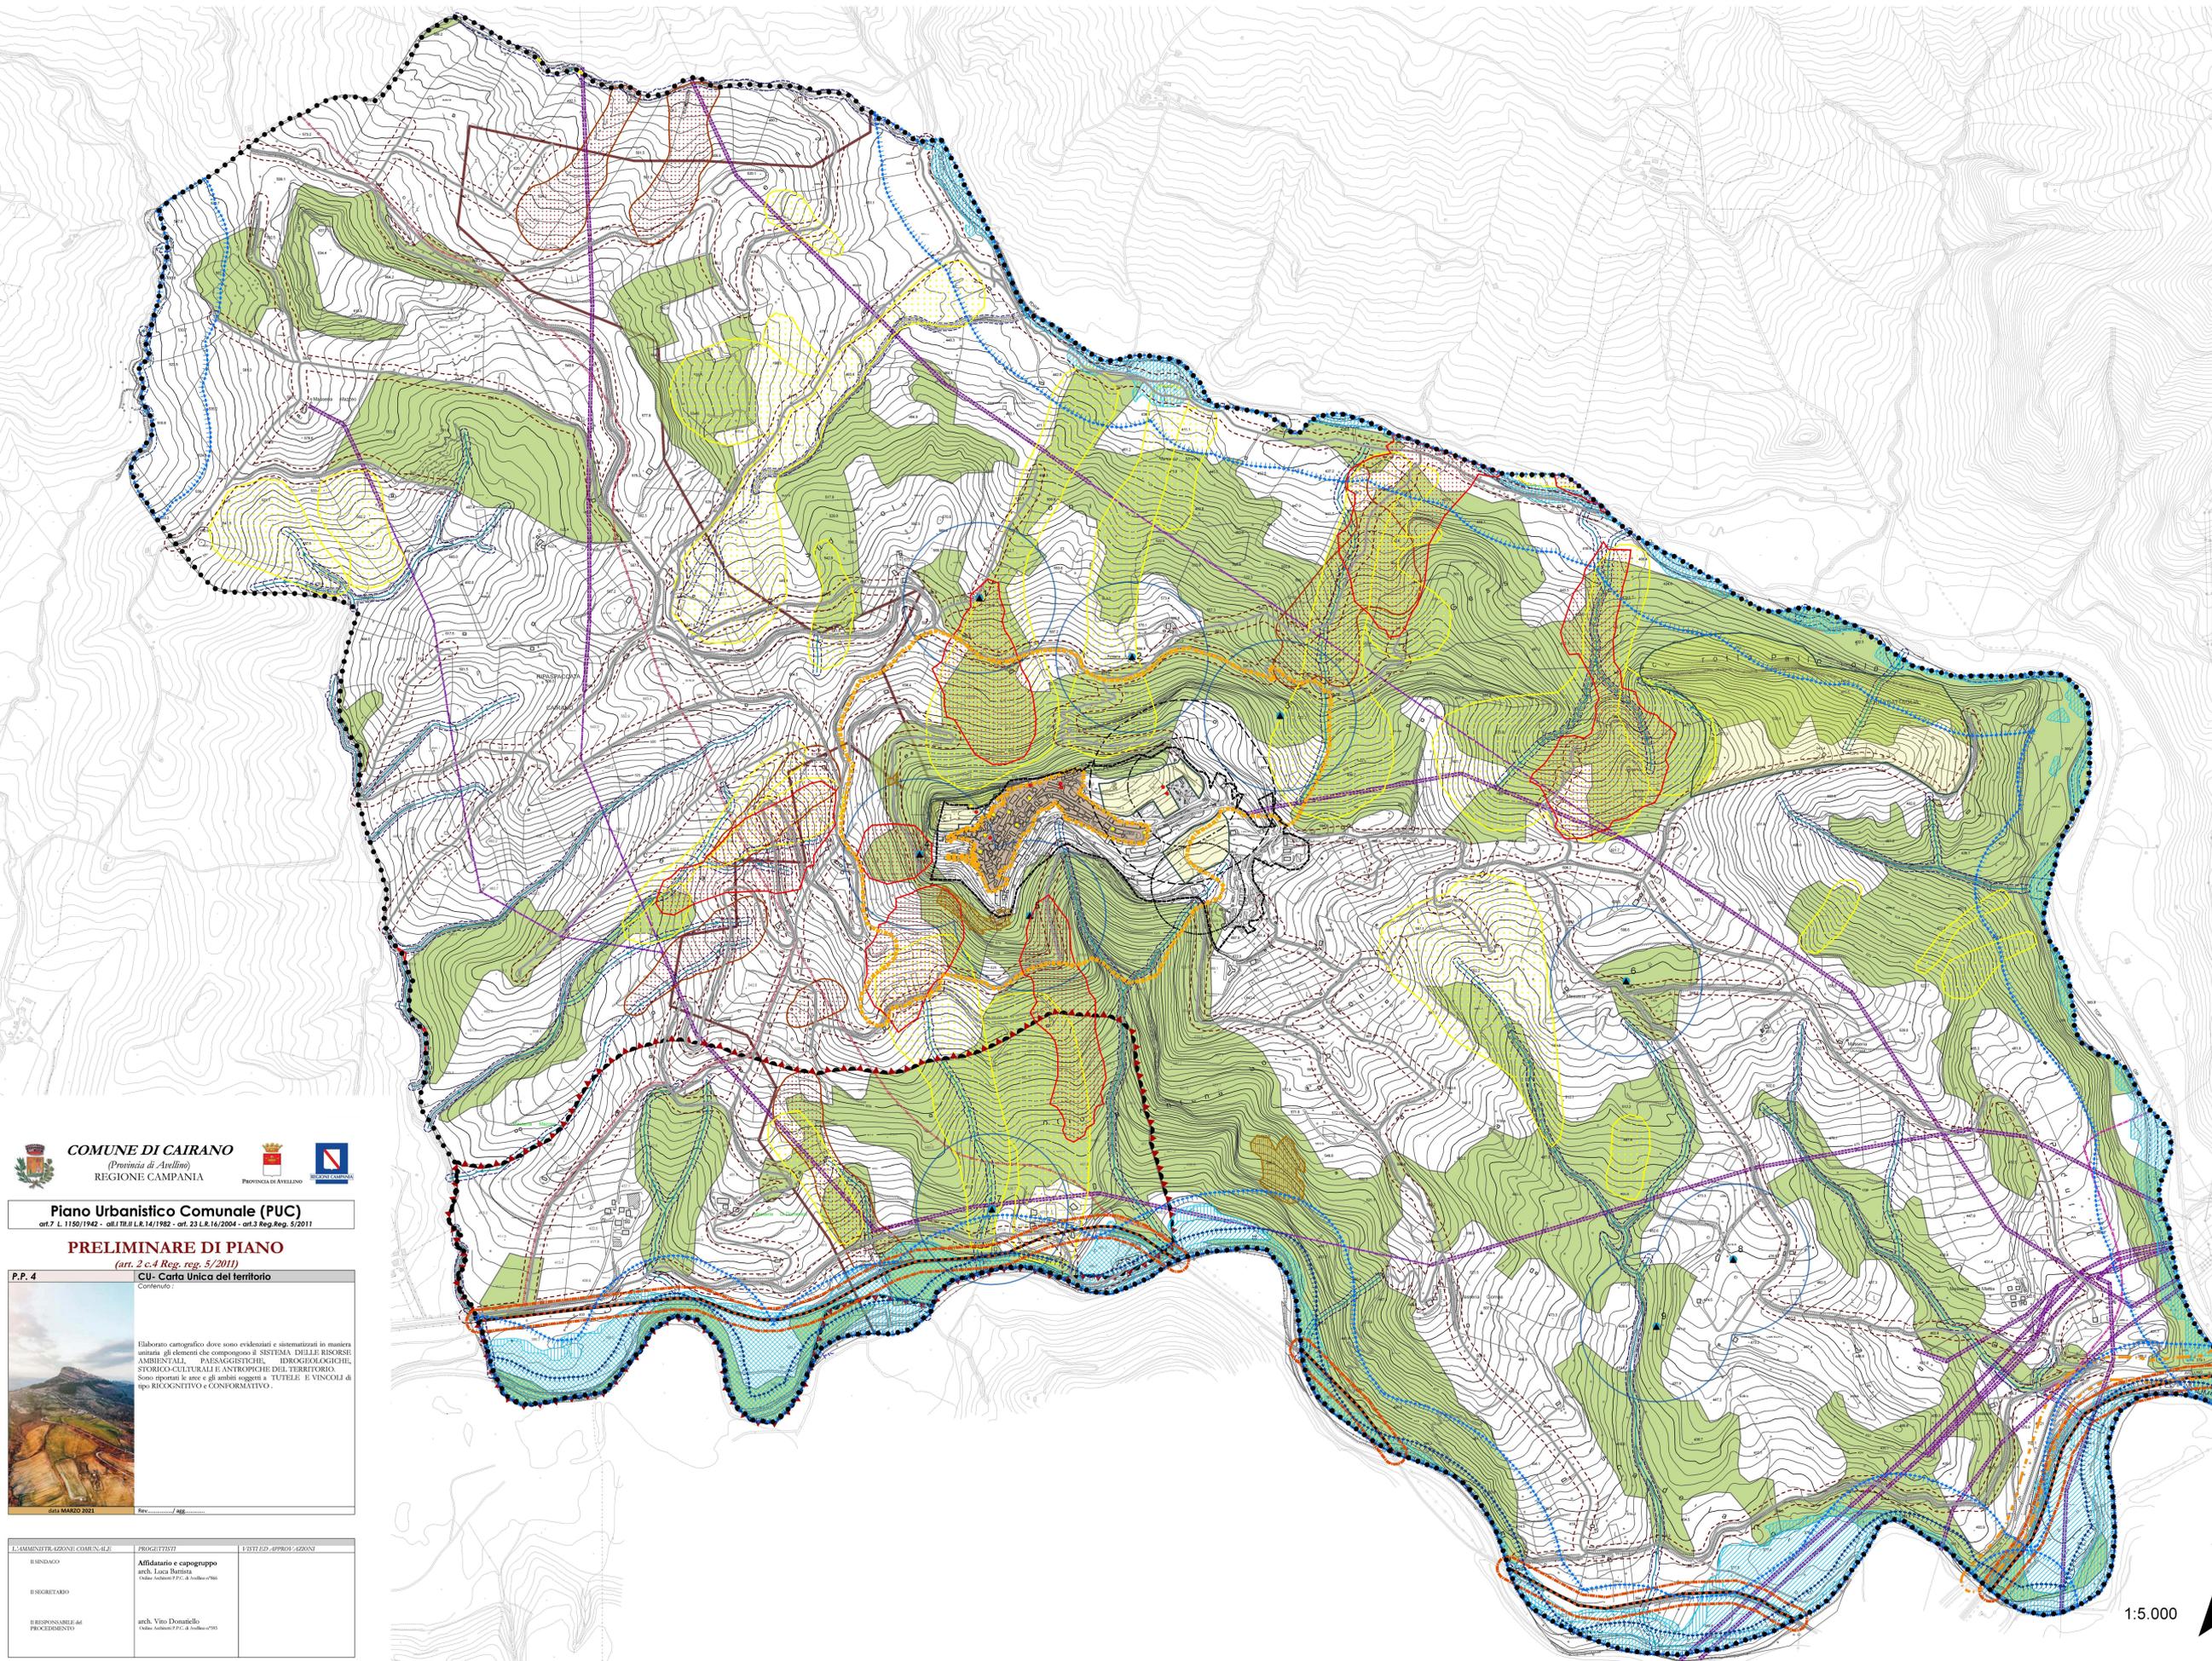

Logo of Comune di Cairano (Province di Avellino) and Provincia di Avellino.

Piano Urbanistico Comunale (PUC) art.7 L. 1150/1942 - art.17 L.R.14/1982 - art.23 L.R.16/2004 - art.3 Reg.Reg. 5/2011

PRELIMINARE DI PIANO (art. 2 c.4 Reg. reg. 5/2011)

P.P. 4 CU- Carta Unica del territorio

Content area for the map, including a small landscape image and descriptive text about the cartographic elaboration and the system of resources.

Table with 3 columns: I. AMMINISTRAZIONE COMUNALE, PROGETTISTI, and I. ESTI ED. APPROVAZIONI. It lists the Mayor, the architect (arch. Vito Donatello), and the date of approval.

North arrow pointing up and a scale indicator showing 1:5.000.