


LA RETE INFRASTRUTTURALE

ARMATURA INFRASTRUTTURALE
DI "AREA VASTA"
SISTEMA CITTA' DELL'OFANTO

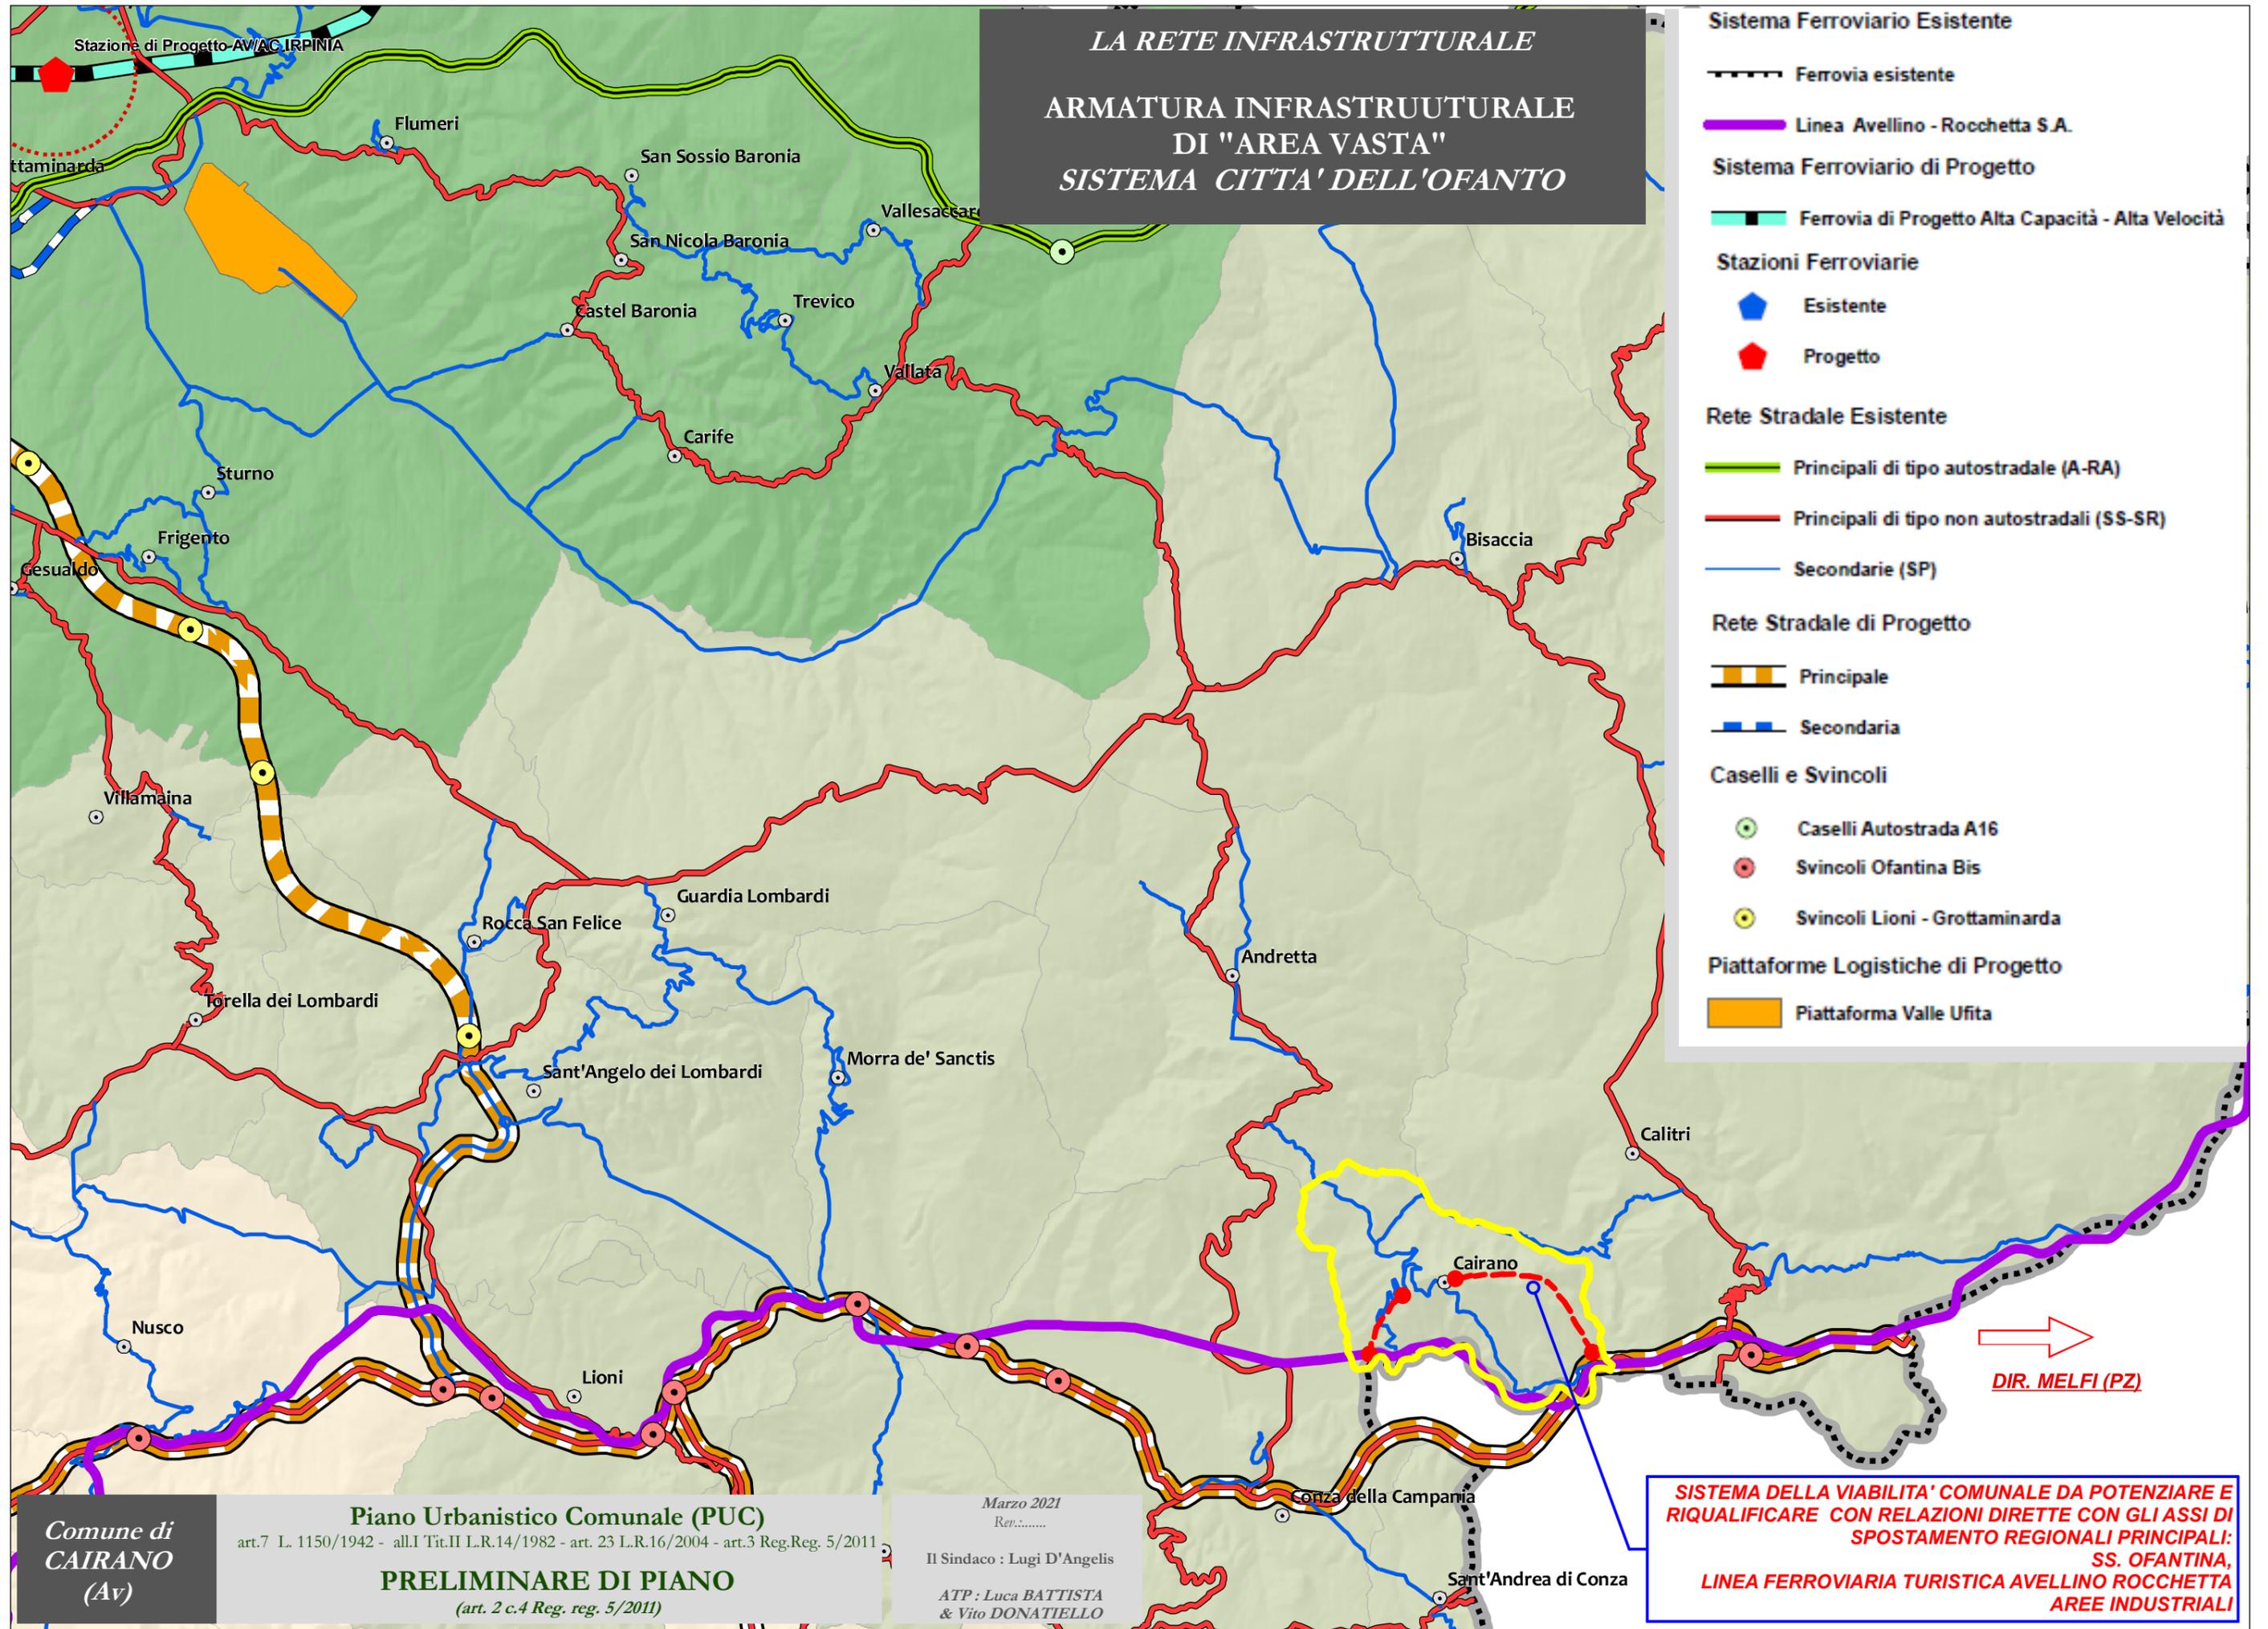

- Sistema Ferroviario Esistente**
- Ferrovie esistenti
- Sistema Ferroviario di Progetto**
- Ferrovie di Progetto Alta Capacità - Alta Velocità
- Stazioni Ferroviarie**
- Esistente
 - Progetto
- Rete Stradale Esistente**
- Principali di tipo autostradale (A-RA)
 - Principali di tipo non autostradali (SS-SR)
 - Secondarie (SP)
- Rete Stradale di Progetto**
- Principale
 - Secondaria
- Caselli e Svincoli**
- Caselli Autostrada A16
 - Svincoli Ofantina Bis
 - Svincoli Lioni - Grottaminarda
- Piattaforme Logistiche di Progetto**
- Piattaforma Valle Ufita

DIR. MELFI (PZ)

SISTEMA DELLA VIABILITA' COMUNALE DA POTENZIARE E RIQUALIFICARE CON RELAZIONI DIRETTE CON GLI ASSI DI SPOSTAMENTO REGIONALI PRINCIPALI: SS. OFANTINA, LINEA FERROVIARIA TURISTICA AVELLINO ROCCHETTA AREE INDUSTRIALI

Comune di CAIRANO (Av)

Piano Urbanistico Comunale (PUC)
art.7 L. 1150/1942 - all.I Tit.II L.R.14/1982 - art. 23 L.R.16/2004 - art.3 Reg.Reg. 5/2011
PRELIMINARE DI PIANO
(art. 2 c.4 Reg. 5/2011)

Marzo 2021
Ren.....
Il Sindaco : Luigi D'Angelis
ATP : Luca BATTISTA & Vito DONATIELLO