COMUNE DI CAIRANO

PROVINCIA DI AVELLINO

PROGETTO ESECUTIVO

REALIZZAZIONE DELLA STRADA COMUNALE CAIRANO – S.S. OFANTINA AREE INDUSTRIALI "2° LOTTO DI COMPLETAMENTO E MESSA IN SICUREZZA"

Titolo tavola / Elaborato

GRAFICI DI PROGETTO

1. Planimetria Generale;
2. Profilo longitudinale;

Novembre 2020

Tavola 4

Il tecnico

Ufficio Tecnico Comunale
Via Roma 83040 Cairano (AV)

COMUNE DI CAIRANO
PROVINCIA DI AVELLINO

PROGETTO ESECUTIVO

REALIZZAZIONE DELLA STRADA COMUNALE CAIRANO – S.S. OFANTINA AREE INDUSTRIALI "2° LOTTO DI COMPLETAMENTO E MESSA IN SICUREZZA"

Titolo tavola / Elaborato

PLANIMETRIA di PROGETTO

Novembre 2020

Scala 1:500

Tavola 4.1a

Il tecnico
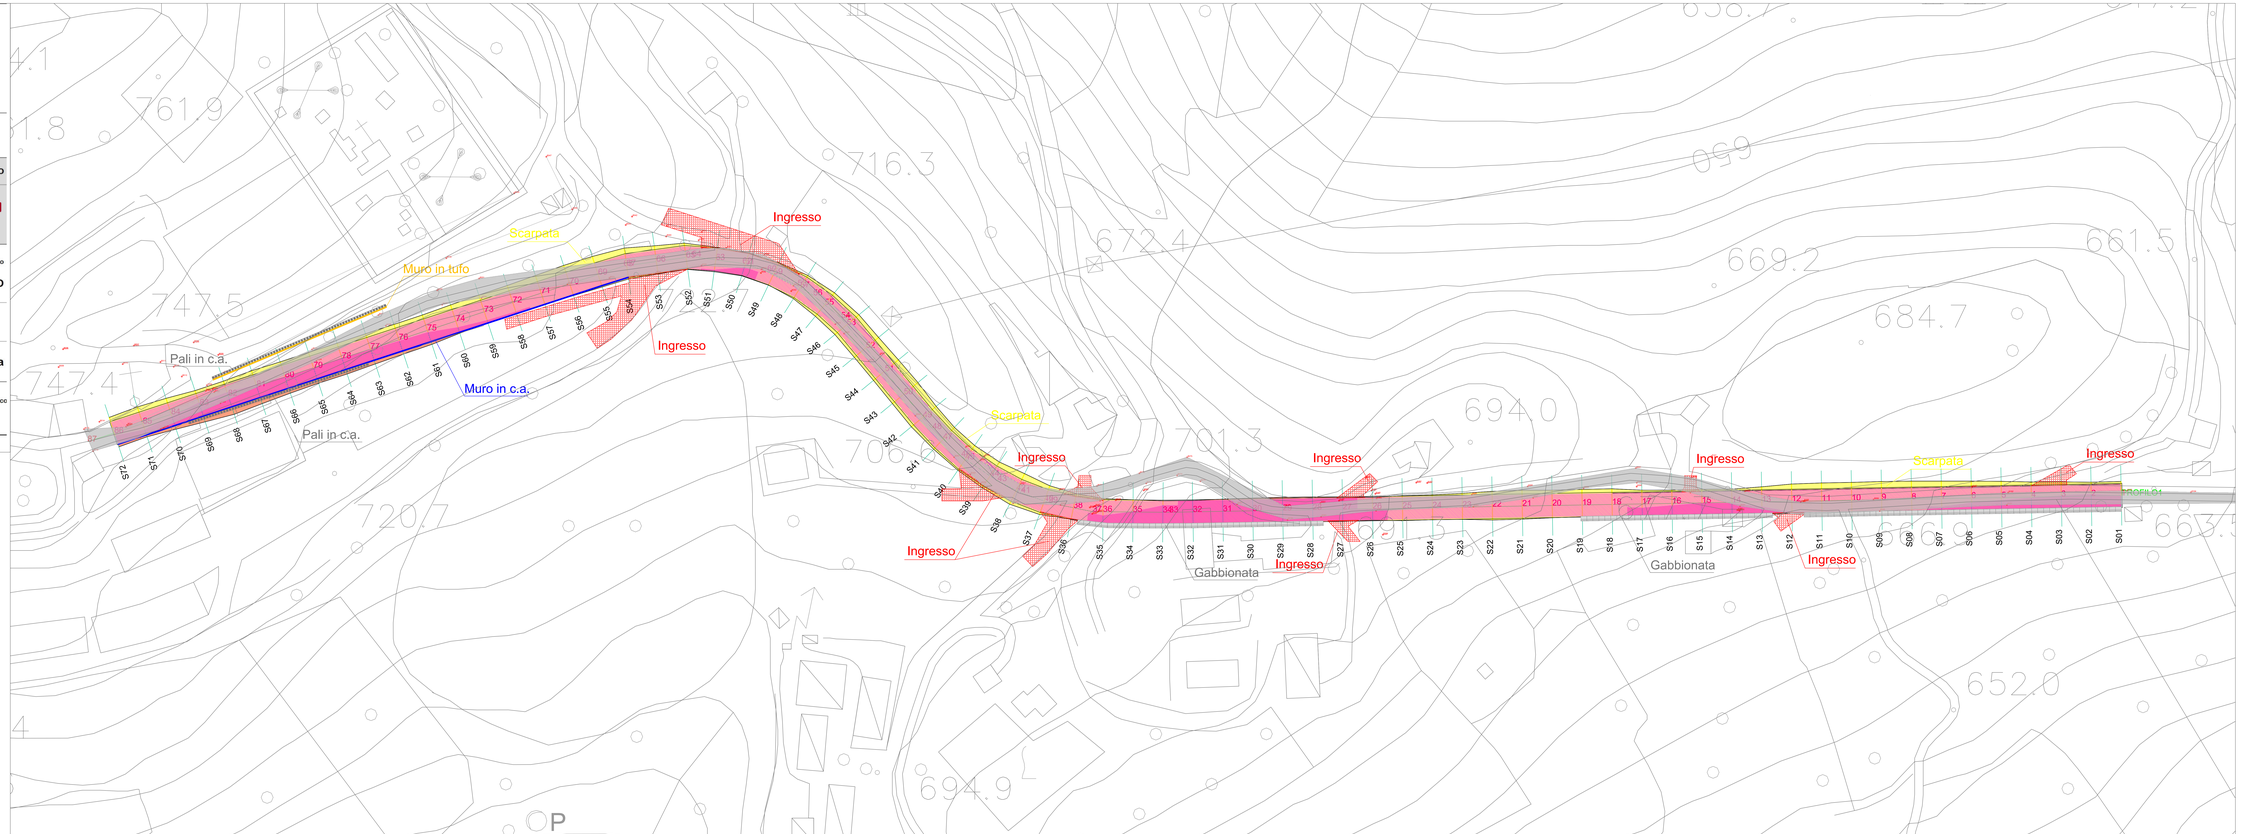
Ufficio Tecnico Comunale
Via Roma 83040 Cairano (AV)