



COMUNE DI CAIRANO
PROVINCIA DI AVELLINO

PROGETTO ESECUTIVO

**REALIZZAZIONE DELLA STRADA COMUNALE
CAIRANO – S.S. OFANTINA AREE INDUSTRIALI
“2° LOTTO DI COMPLETAMENTO E MESSA IN
SICUREZZA”**

Titolo tavola / Elaborato


PARTICOLARI COSTRUTTIVI

1. Segnaletica Stradale;
2. Sezione Tipo;
3. Particolare guard-rail;

Novembre 2020

Tavola 5

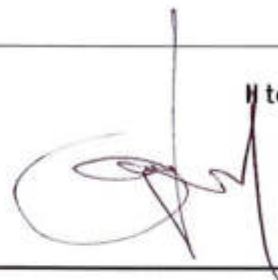


Il tecnico

Ufficio Tecnico Comunale
Via Roma 83040 Cairano (AV)


PARTICOLARI COSTRUTTIVI

- Segnaletica Stradale -

Comune di Cairano


REALIZZAZIONE DELLA STRADA COMUNALE CAIRANO - S.S. OFANTINA AREE INDUSTRIALI "2° LOTTO DI COMPLETAMENTO E MESSA IN SICUREZZA"

SEGNALETICA VERTICALE

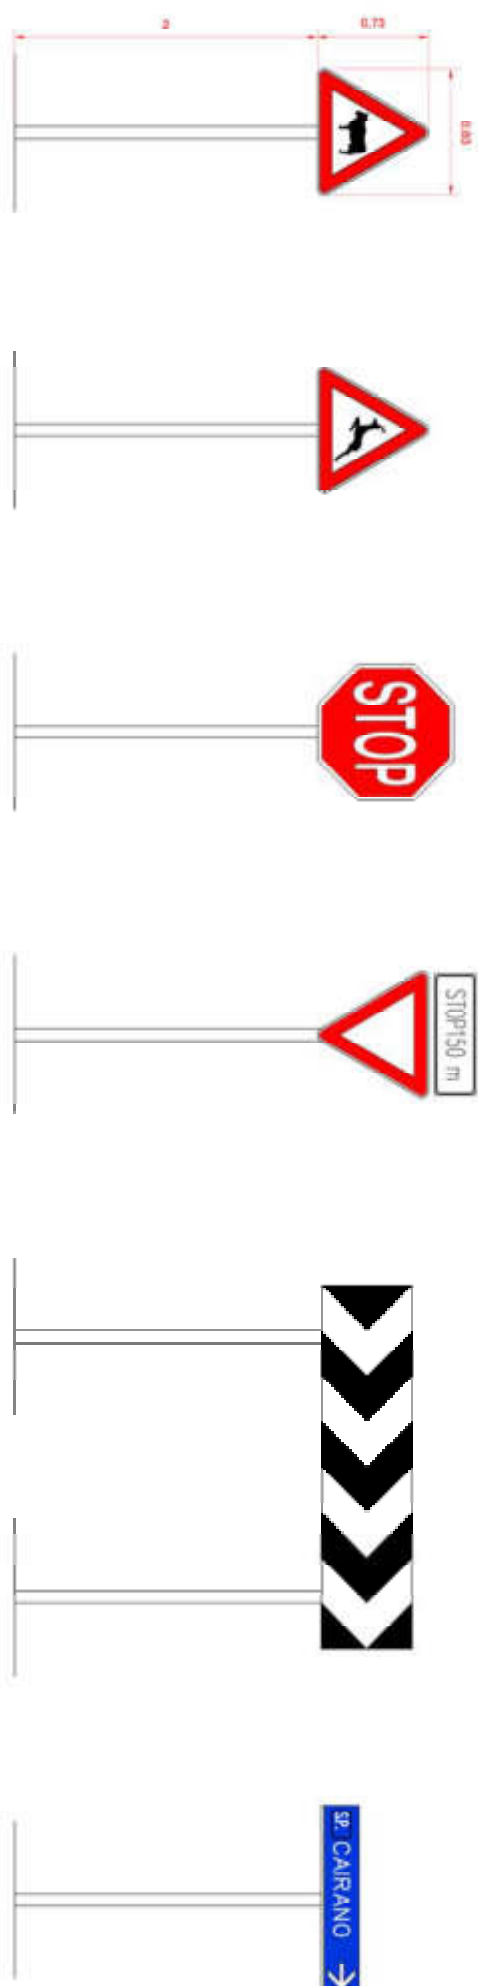


Scala 1/50

SEGNALETICA ORIZZONTALE

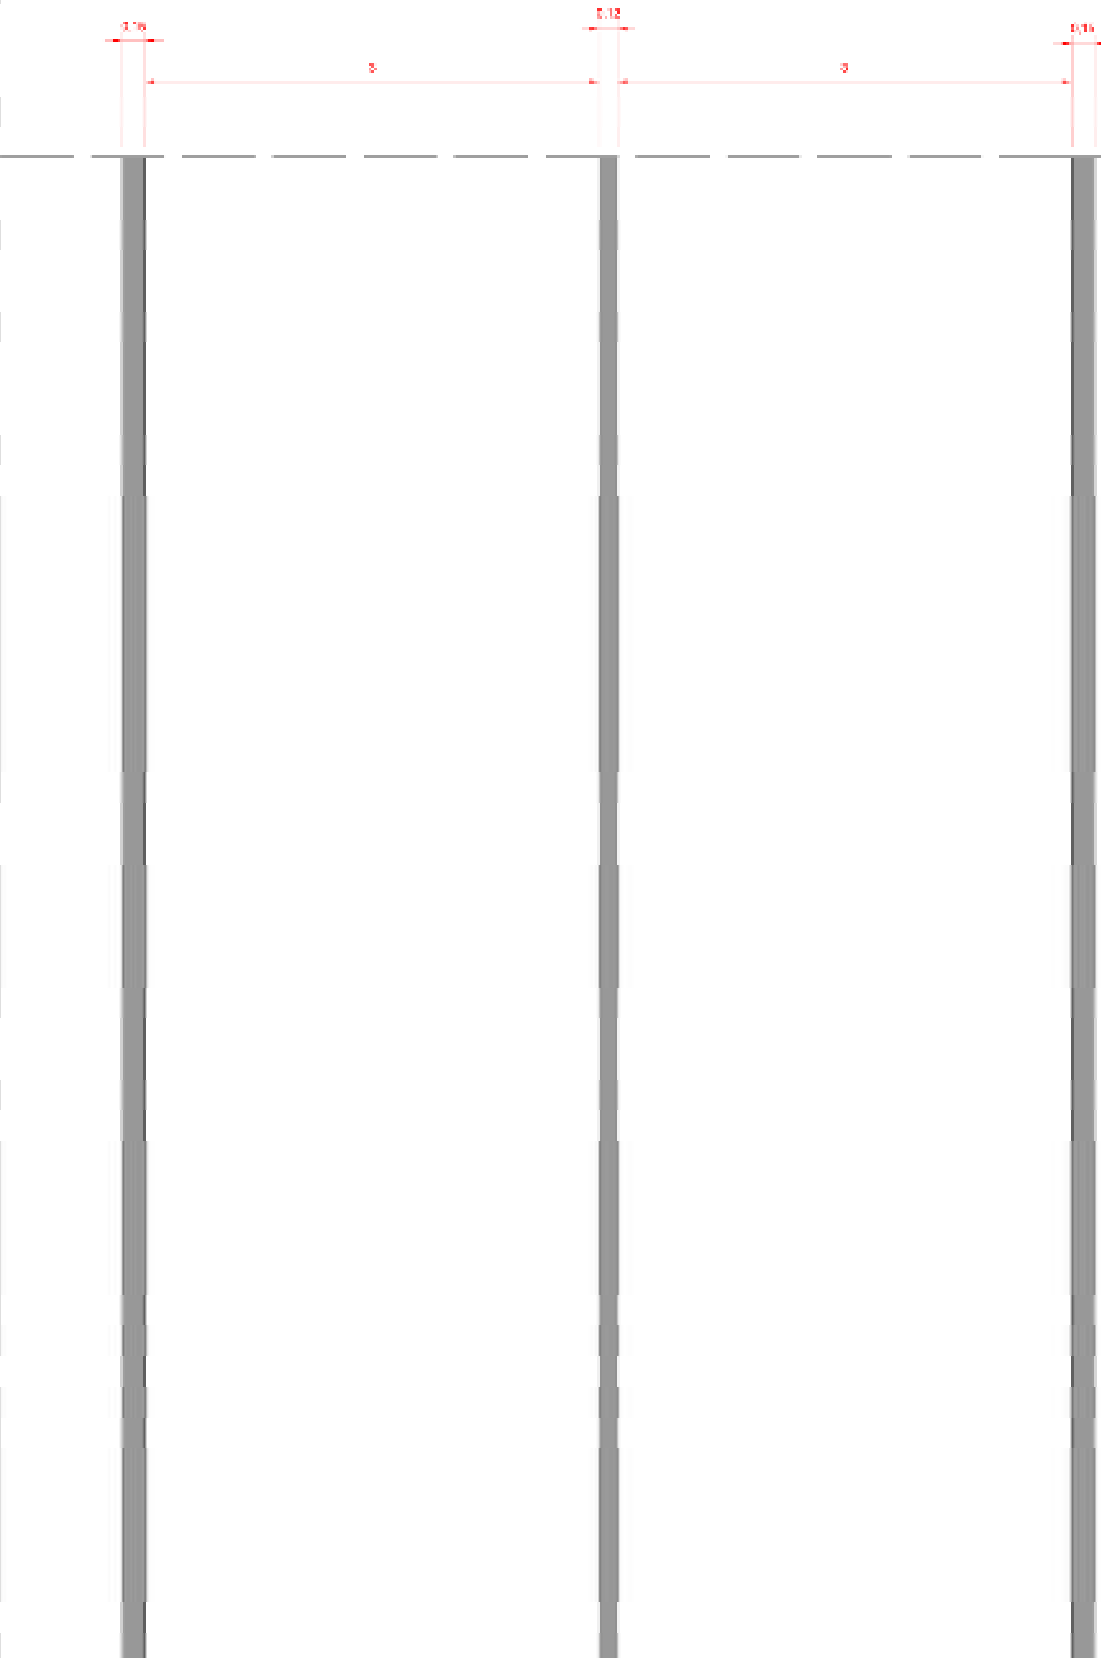

Scala 1/50

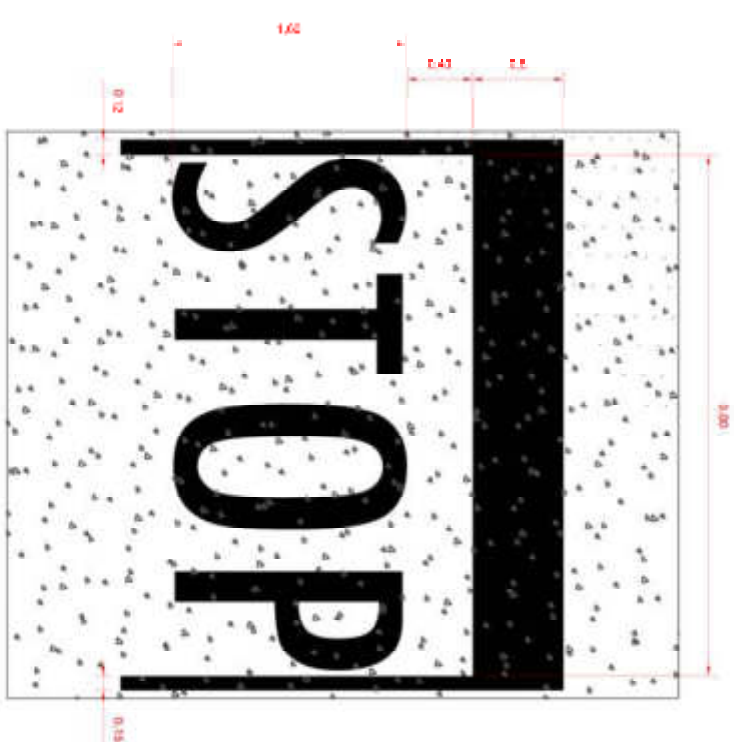


PARTICOLARI COSTRUTTIVI

Comune di Cairano

**REALIZZAZIONE DELLA STRADA COMUNALE CAIRANO - S.S. OFANTINA AREE INDUSTRIALI
"2° LOTTO DI COMPLETAMENTO E MESSA IN SICUREZZA"**

Scala 1/25

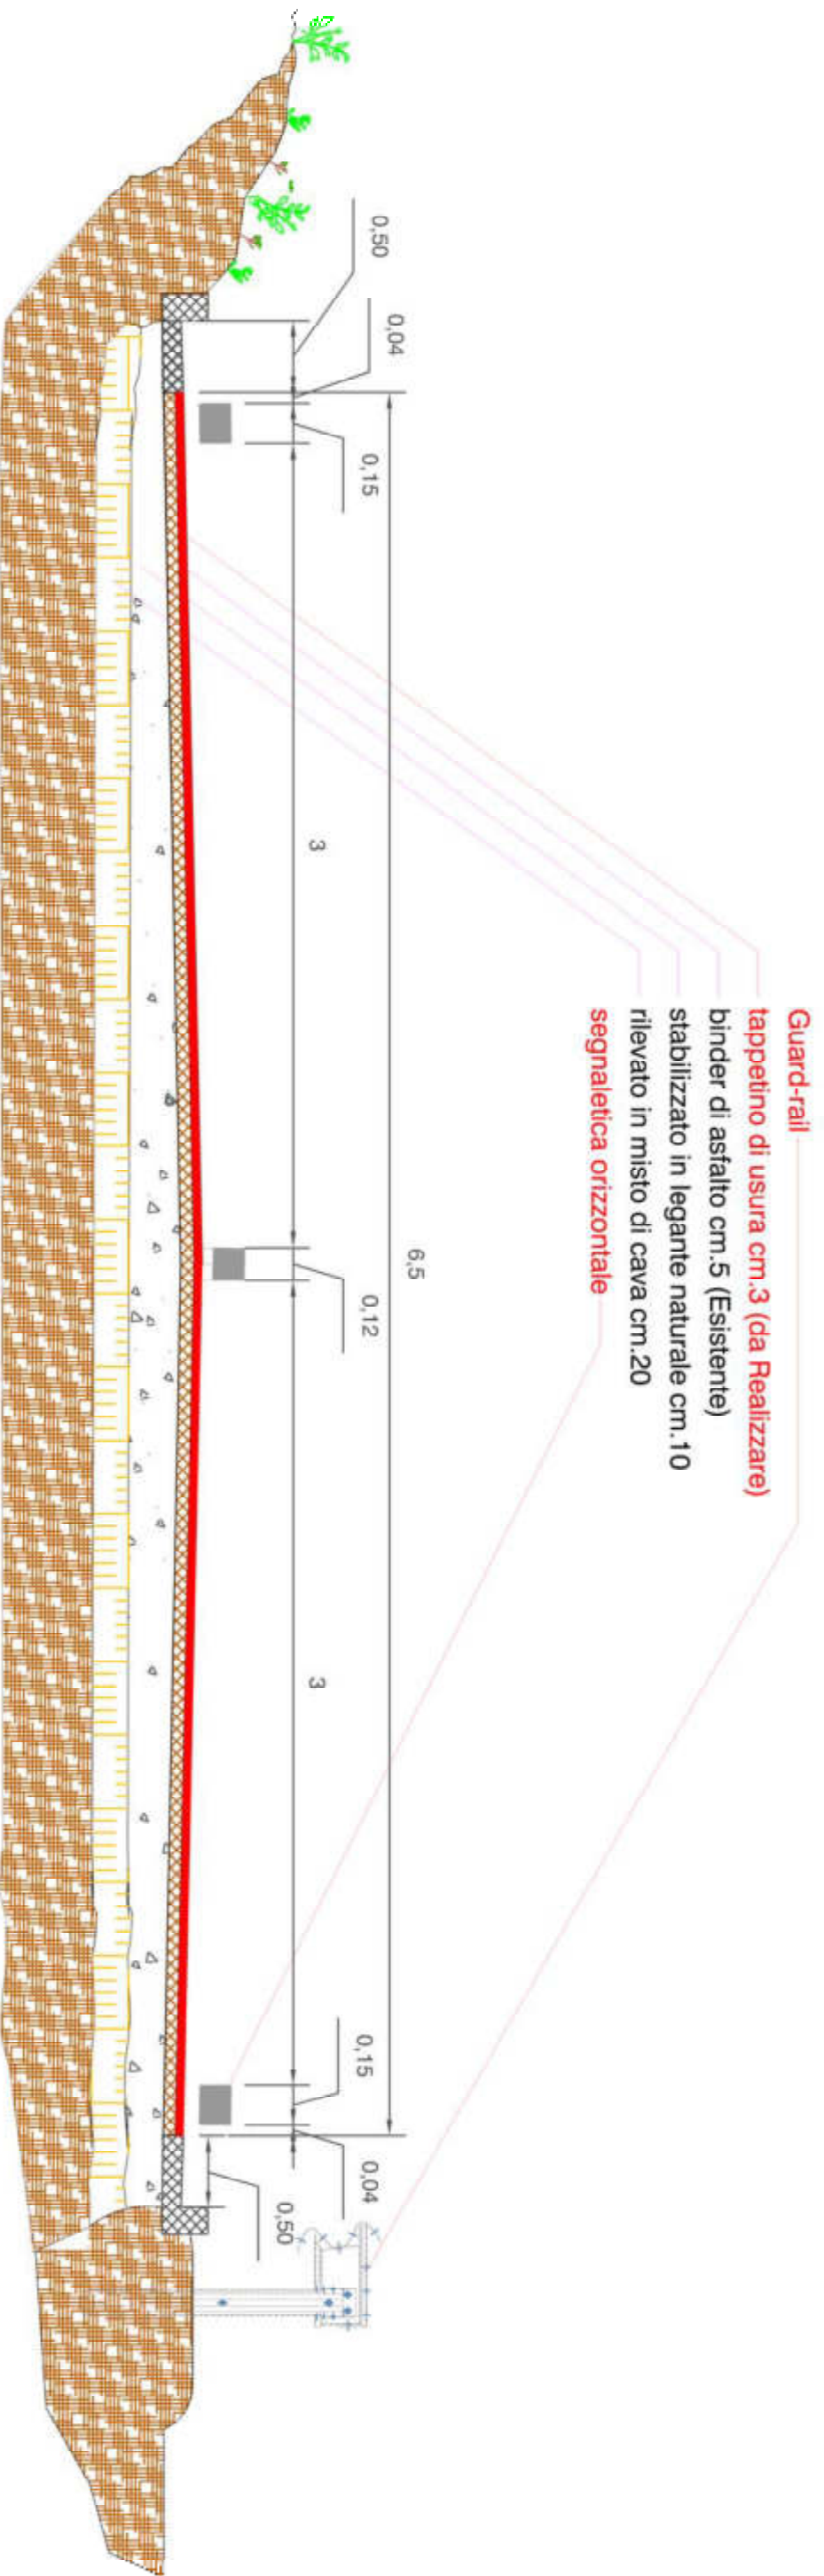

PARTICOLARI COSTRUTTIVI (Guard-rail)


Comune di Cairano

REALIZZAZIONE DELLA STRADA COMUNALE CAIRANO - S.S. OFANTINA AREE INDUSTRIALI
 "2° LOTTO DI COMPLETAMENTO E MESSA IN SICUREZZA"


Scala 1/20

PARTICOLARE GUARD-RAIL SU TERRAPIENO SCALA 1:20

SEZIONE

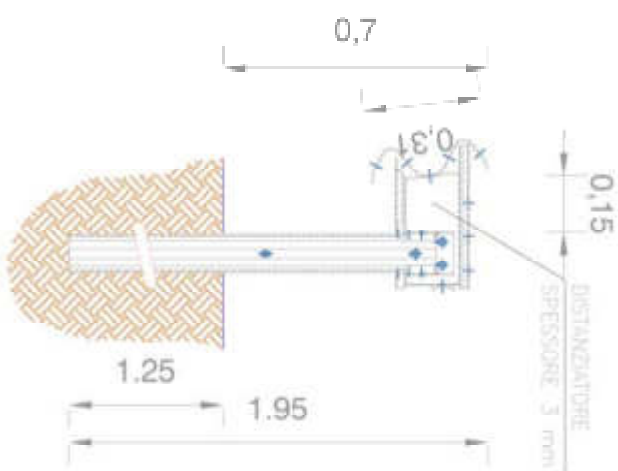

PROSPETTO

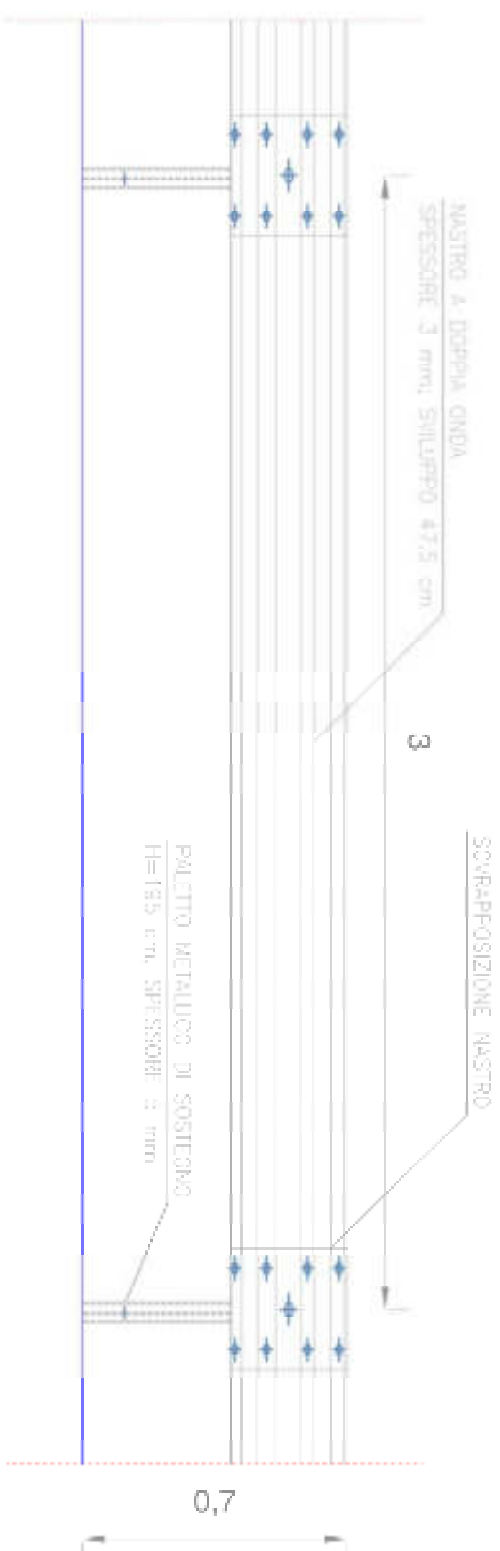

PIANTA

