


— "VIABILITA' ARCAICA"
..... Perimetro zona omogenea "A" Piano di recupero

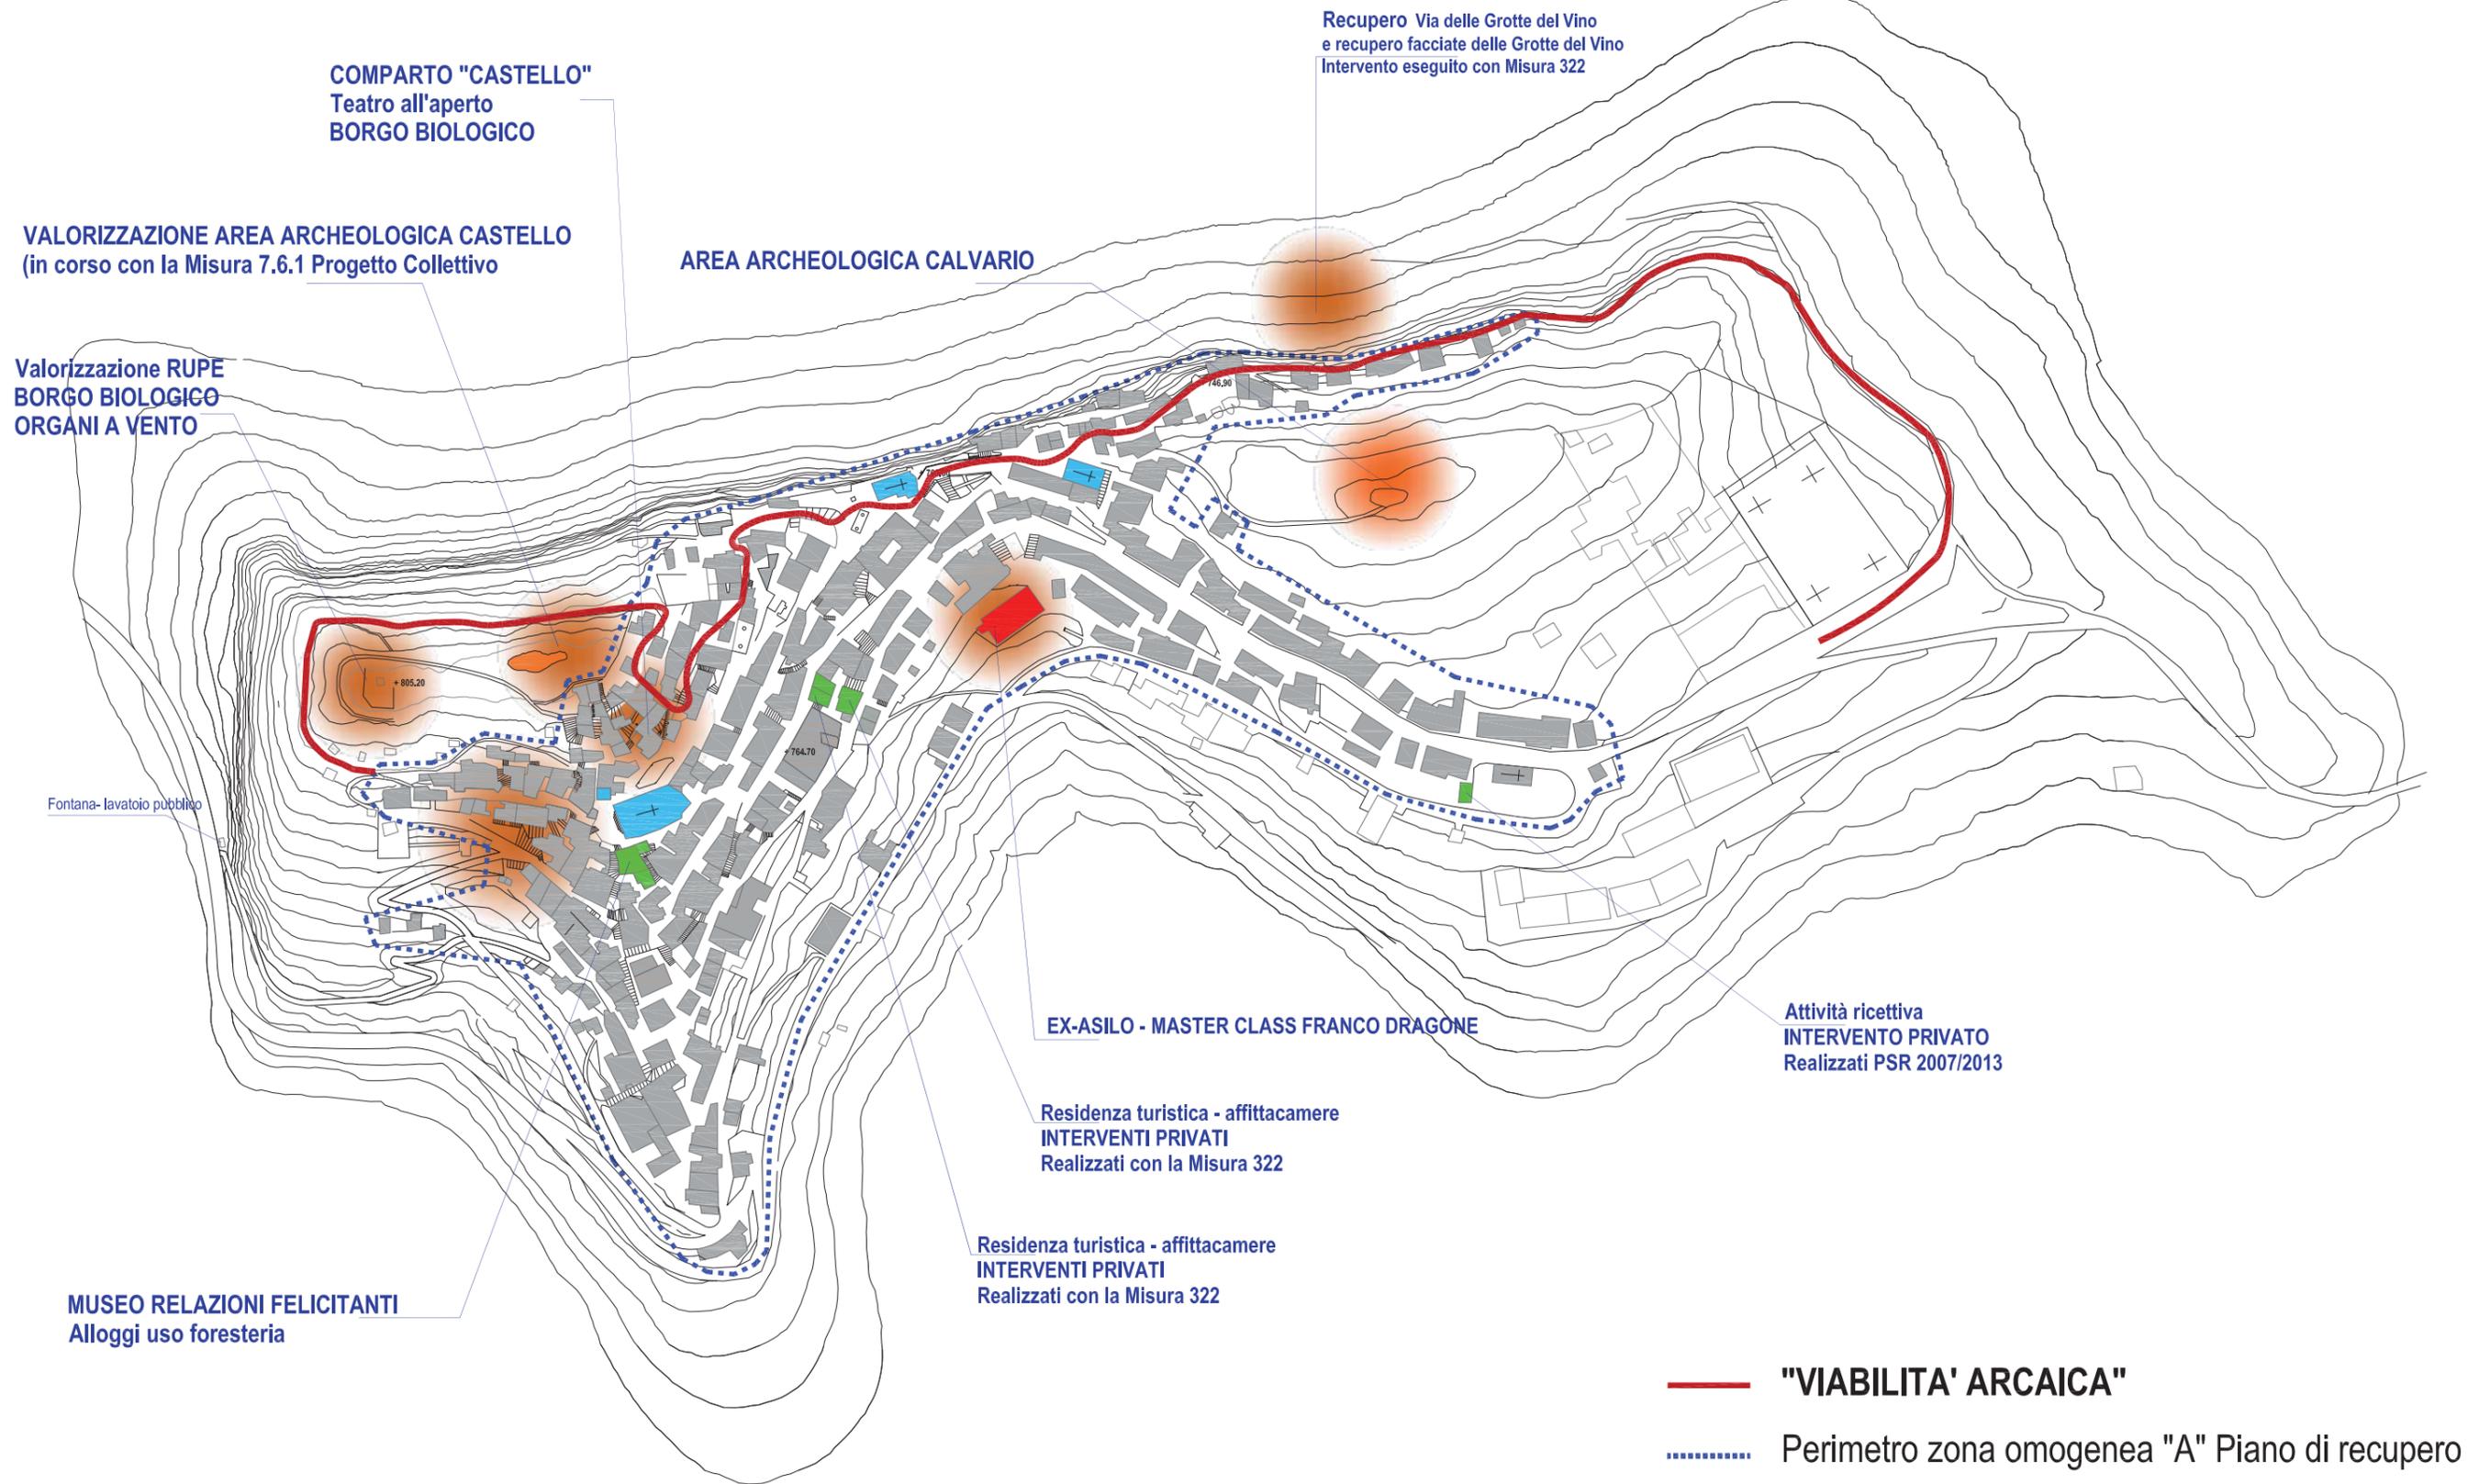





Il campanile, il centro antico e la salita verso la Rupe



Panorama di Cairano - il Monte Calvario




Le antiche Grotte del Vino di Cairano



Comparto Castello - teatro all'aperto Franco Dragone

- "VIABILITA' ARCAICA"
- ⋯ Perimetro zona omogenea "A" Piano di recupero

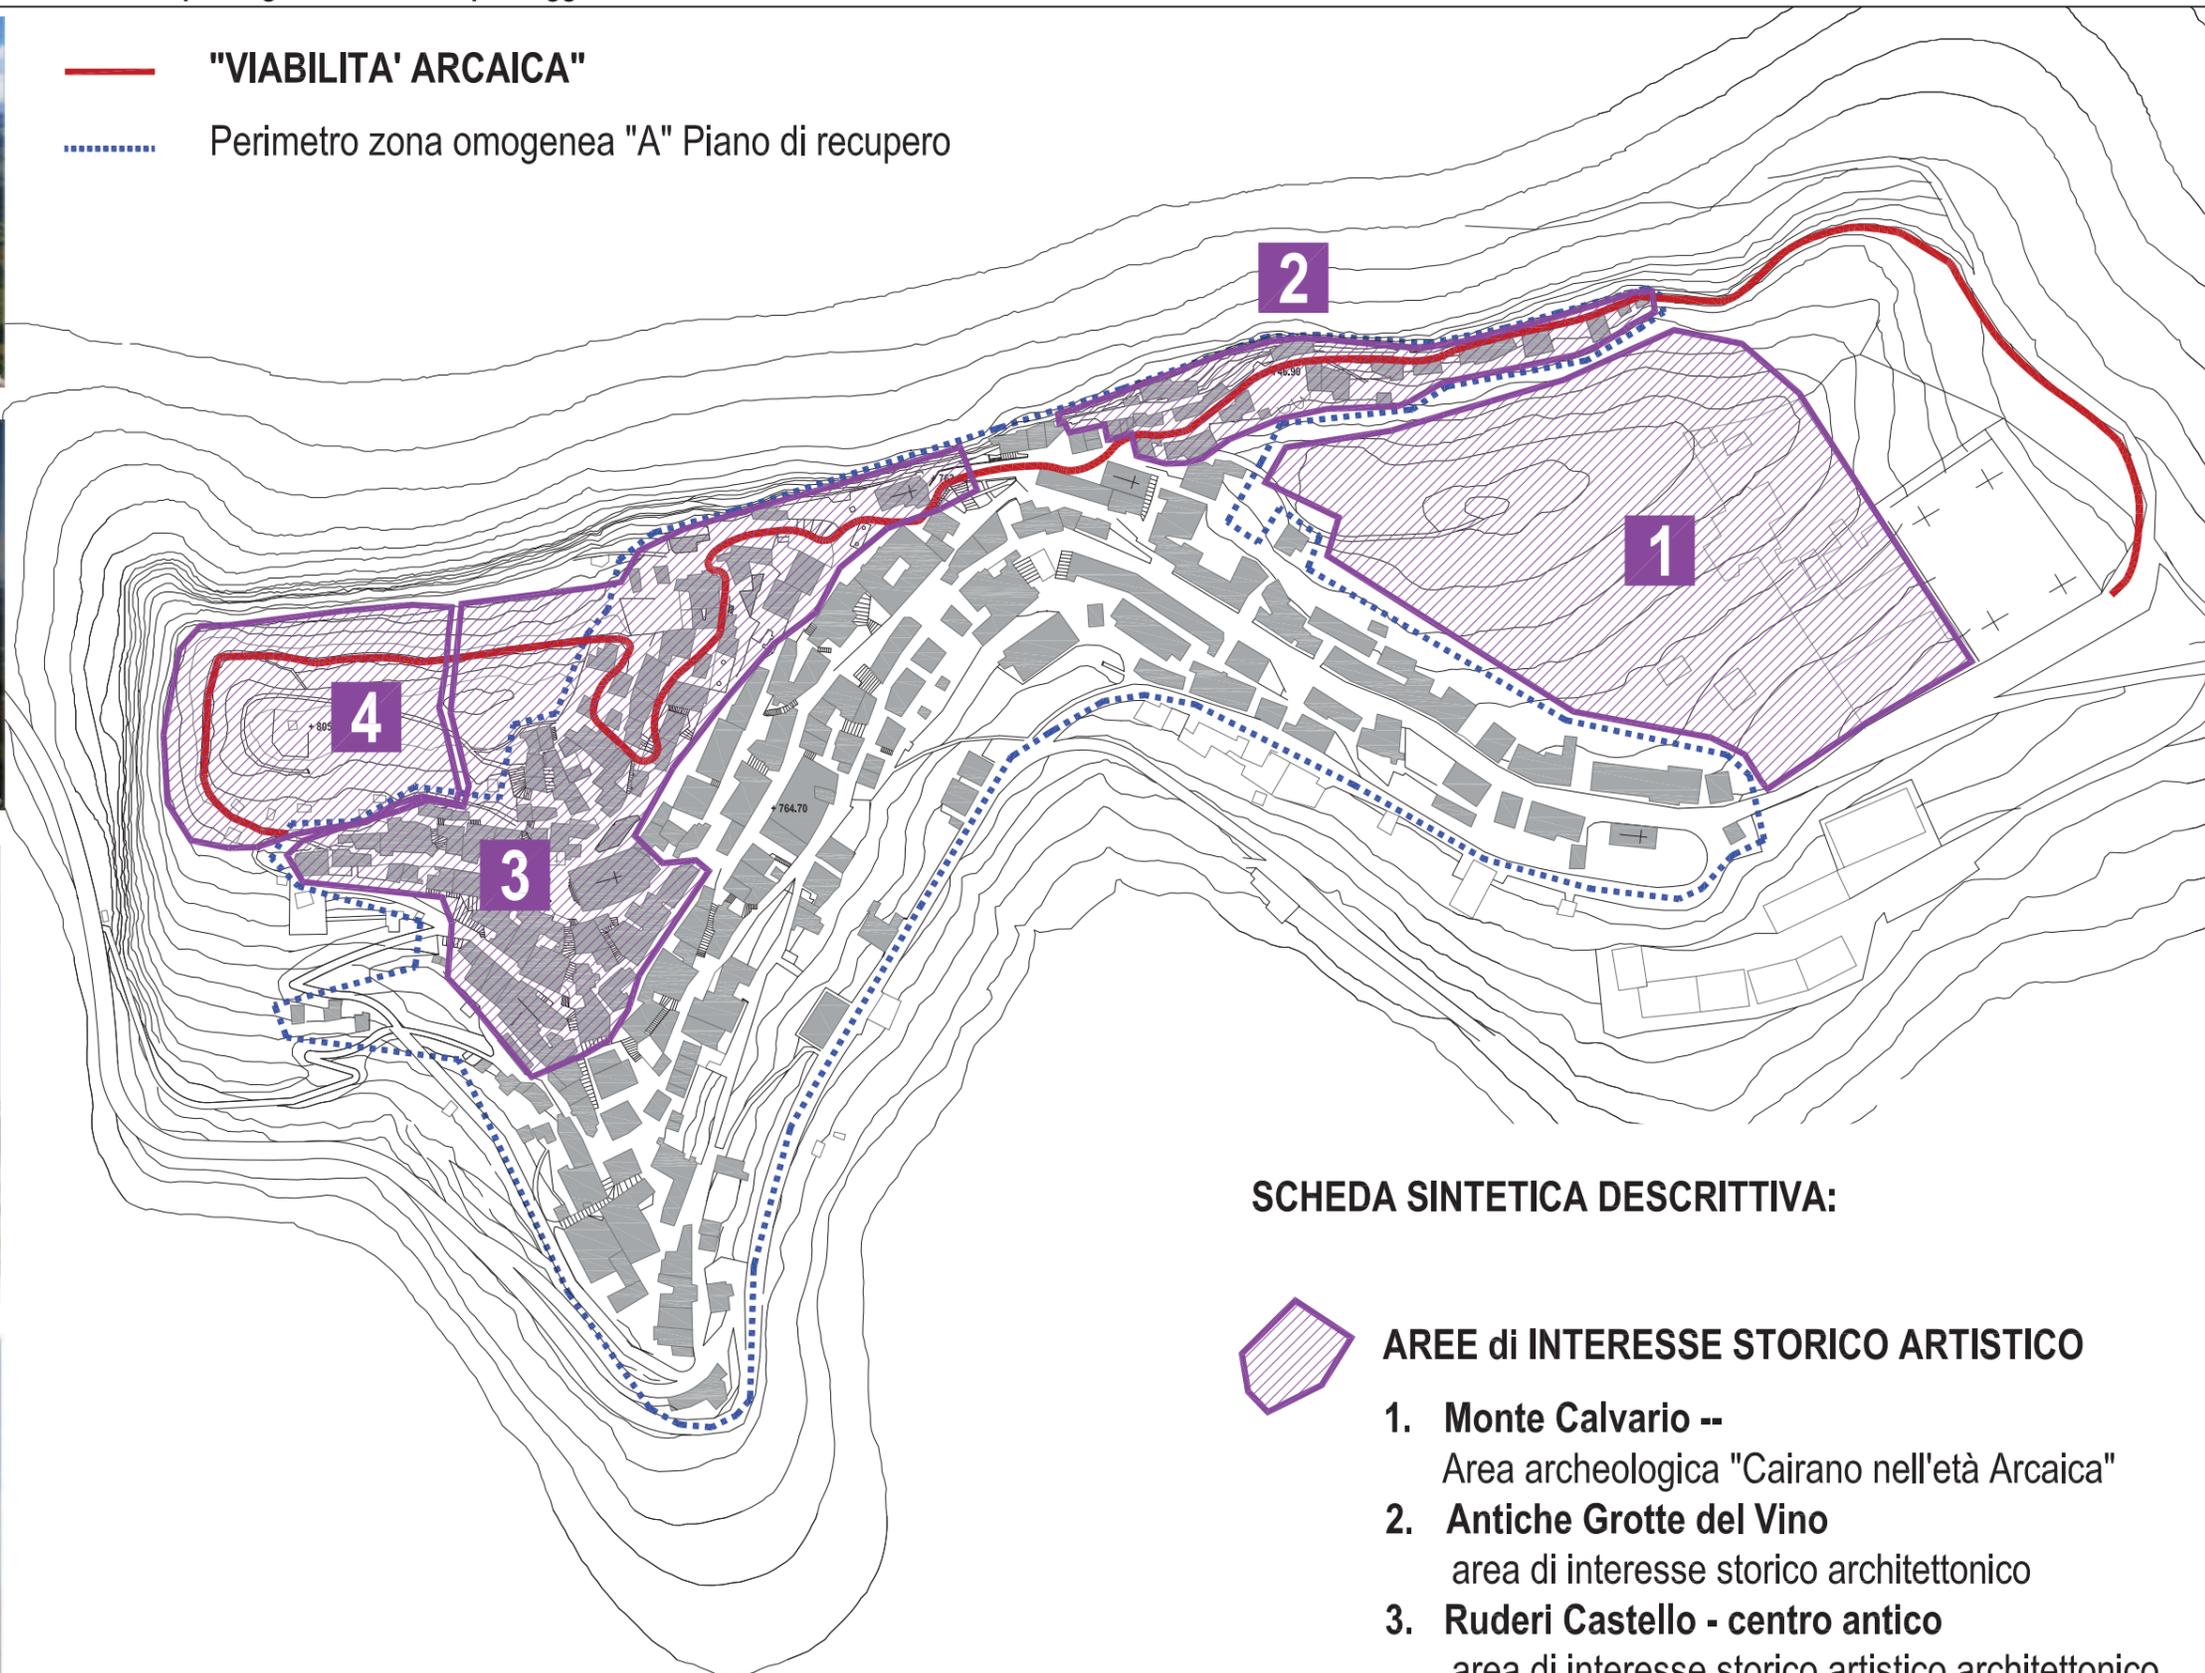

SCHEDA SINTETICA DESCRITTIVA:



AREE di INTERESSE STORICO ARTISTICO

1. **Monte Calvario** --
Area archeologica "Cairano nell'età Arcaica"
2. **Antiche Grotte del Vino**
area di interesse storico architettonico
3. **Ruder Castello - centro antico**
area di interesse storico artistico architettonico
4. **Rupe di Cairano - organi a vento**
area di interesse ambientale e paesaggistico

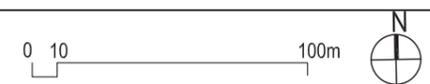




Foto 5



Foto 9



Foto 8



Foto 2



Foto 1

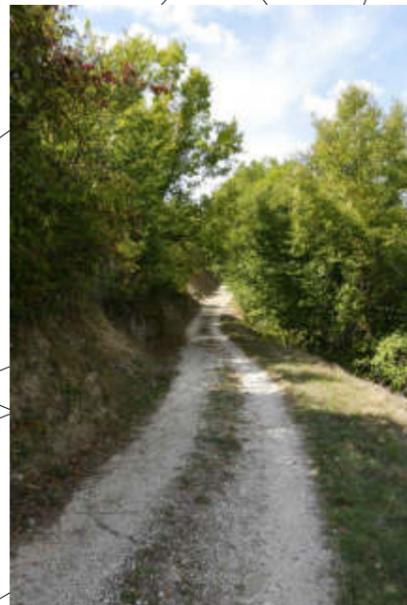


Foto 3



Foto 4



Foto 7



Foto 6

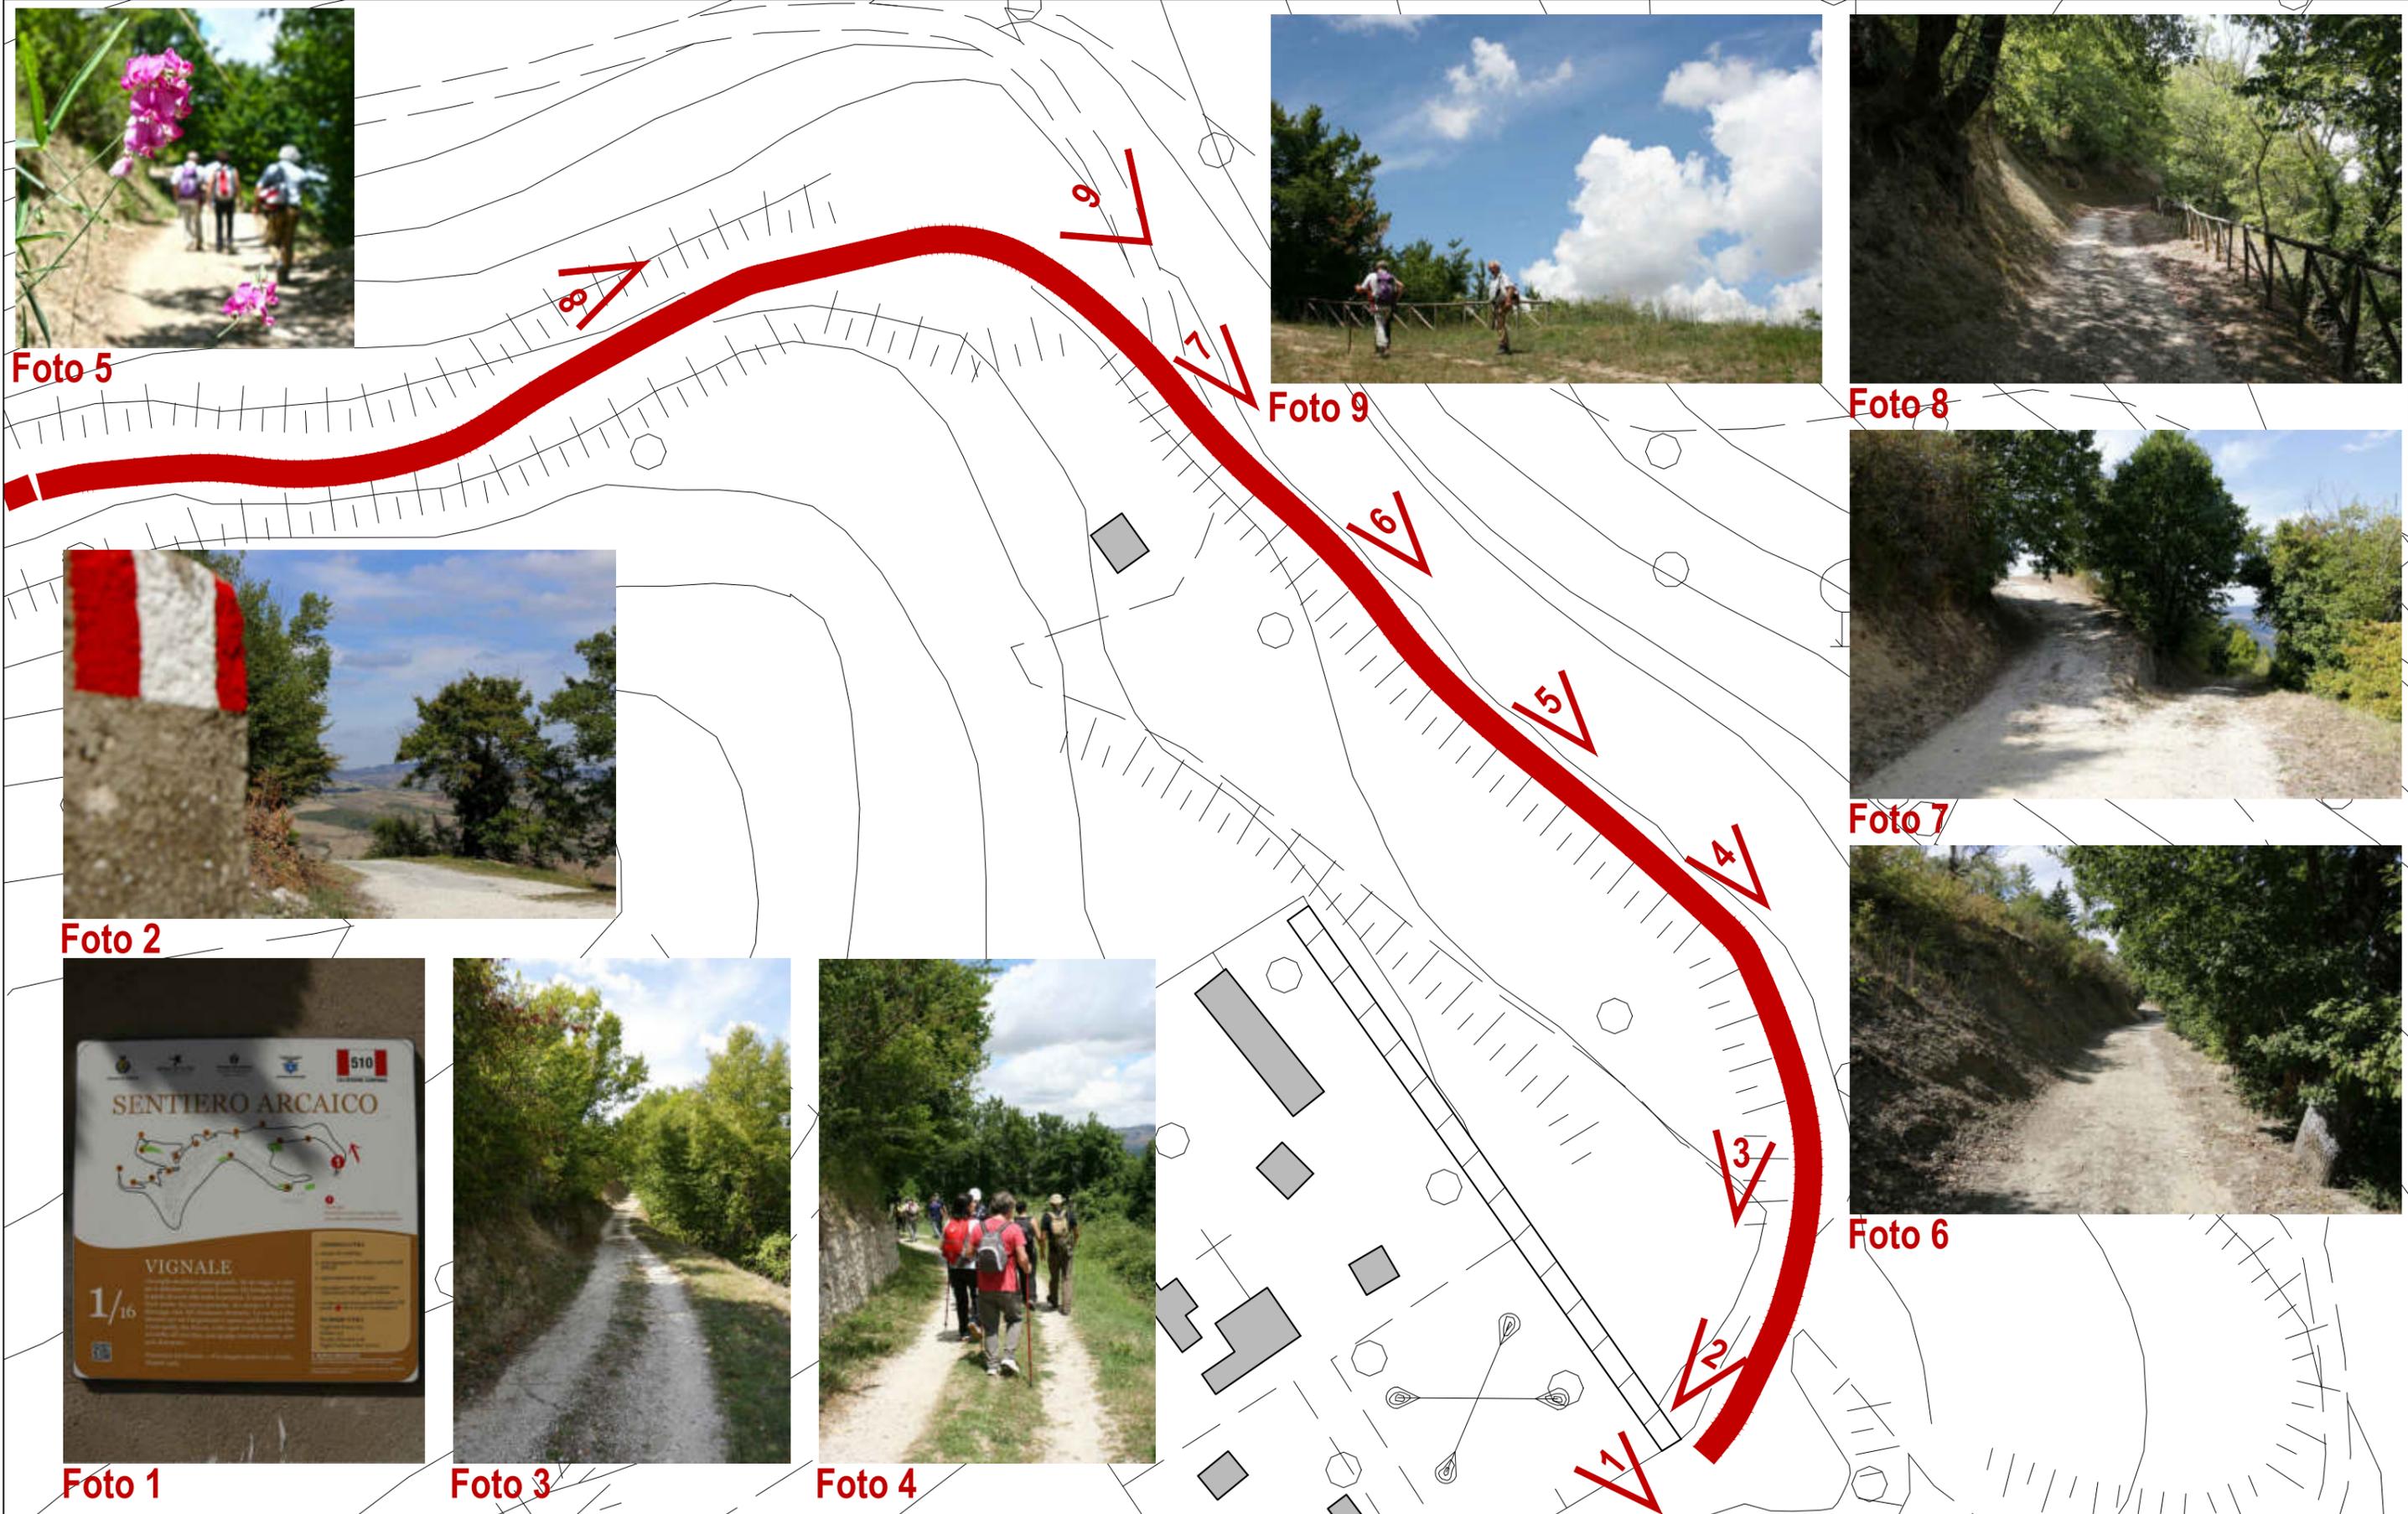




Foto 2



Foto 3



Foto 4



Foto 5



Foto 6



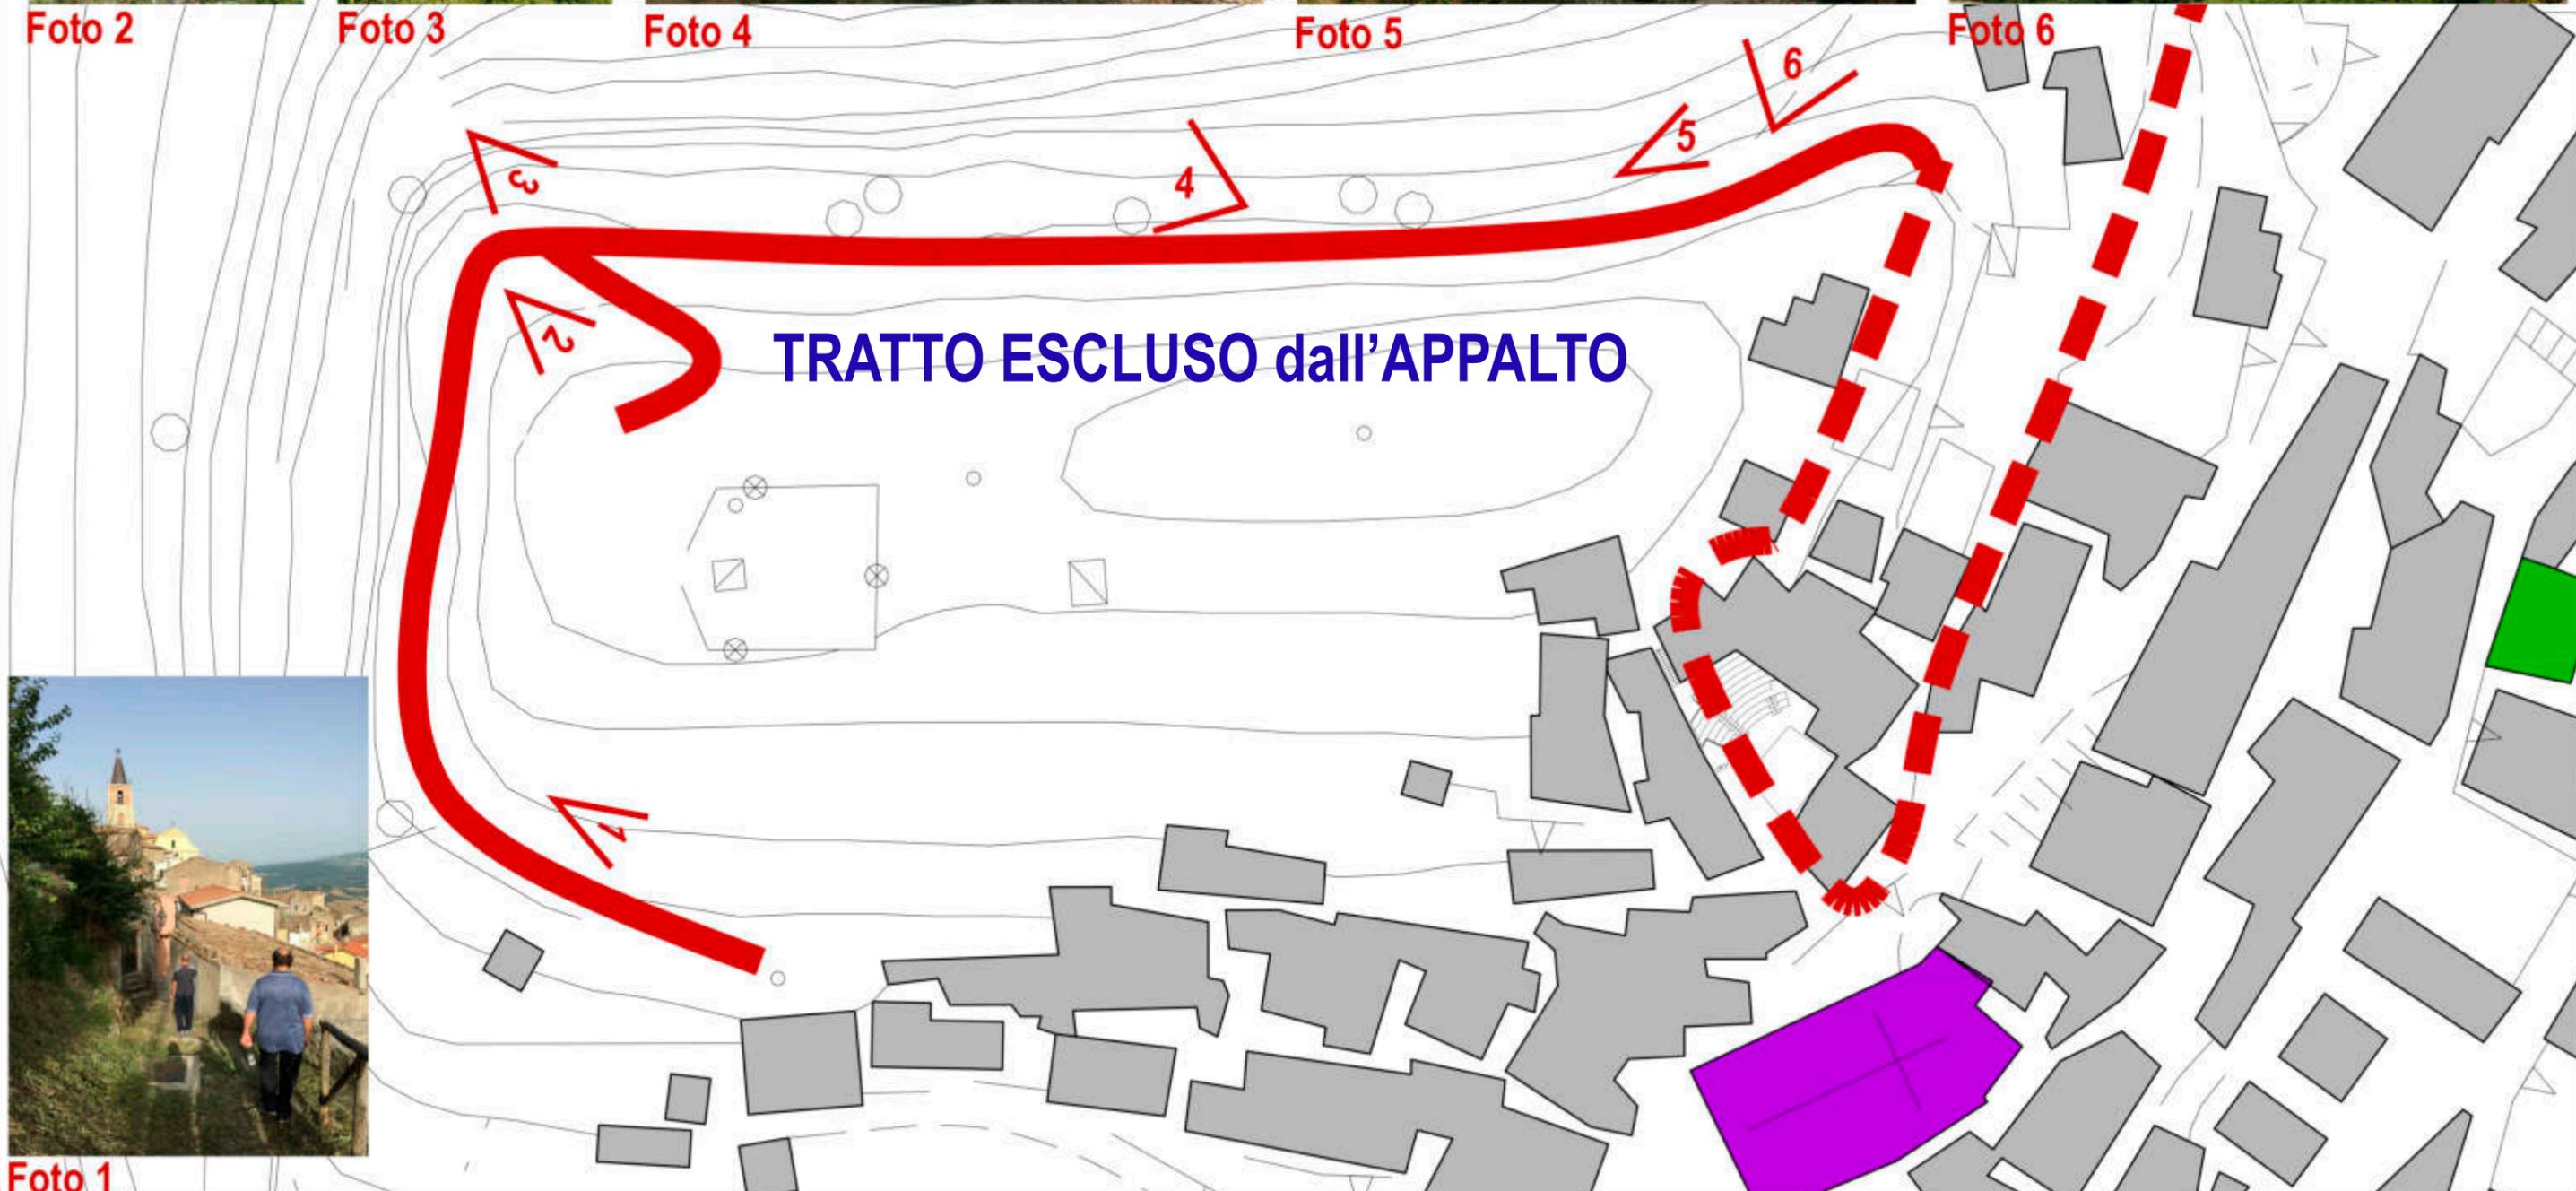



Foto 1



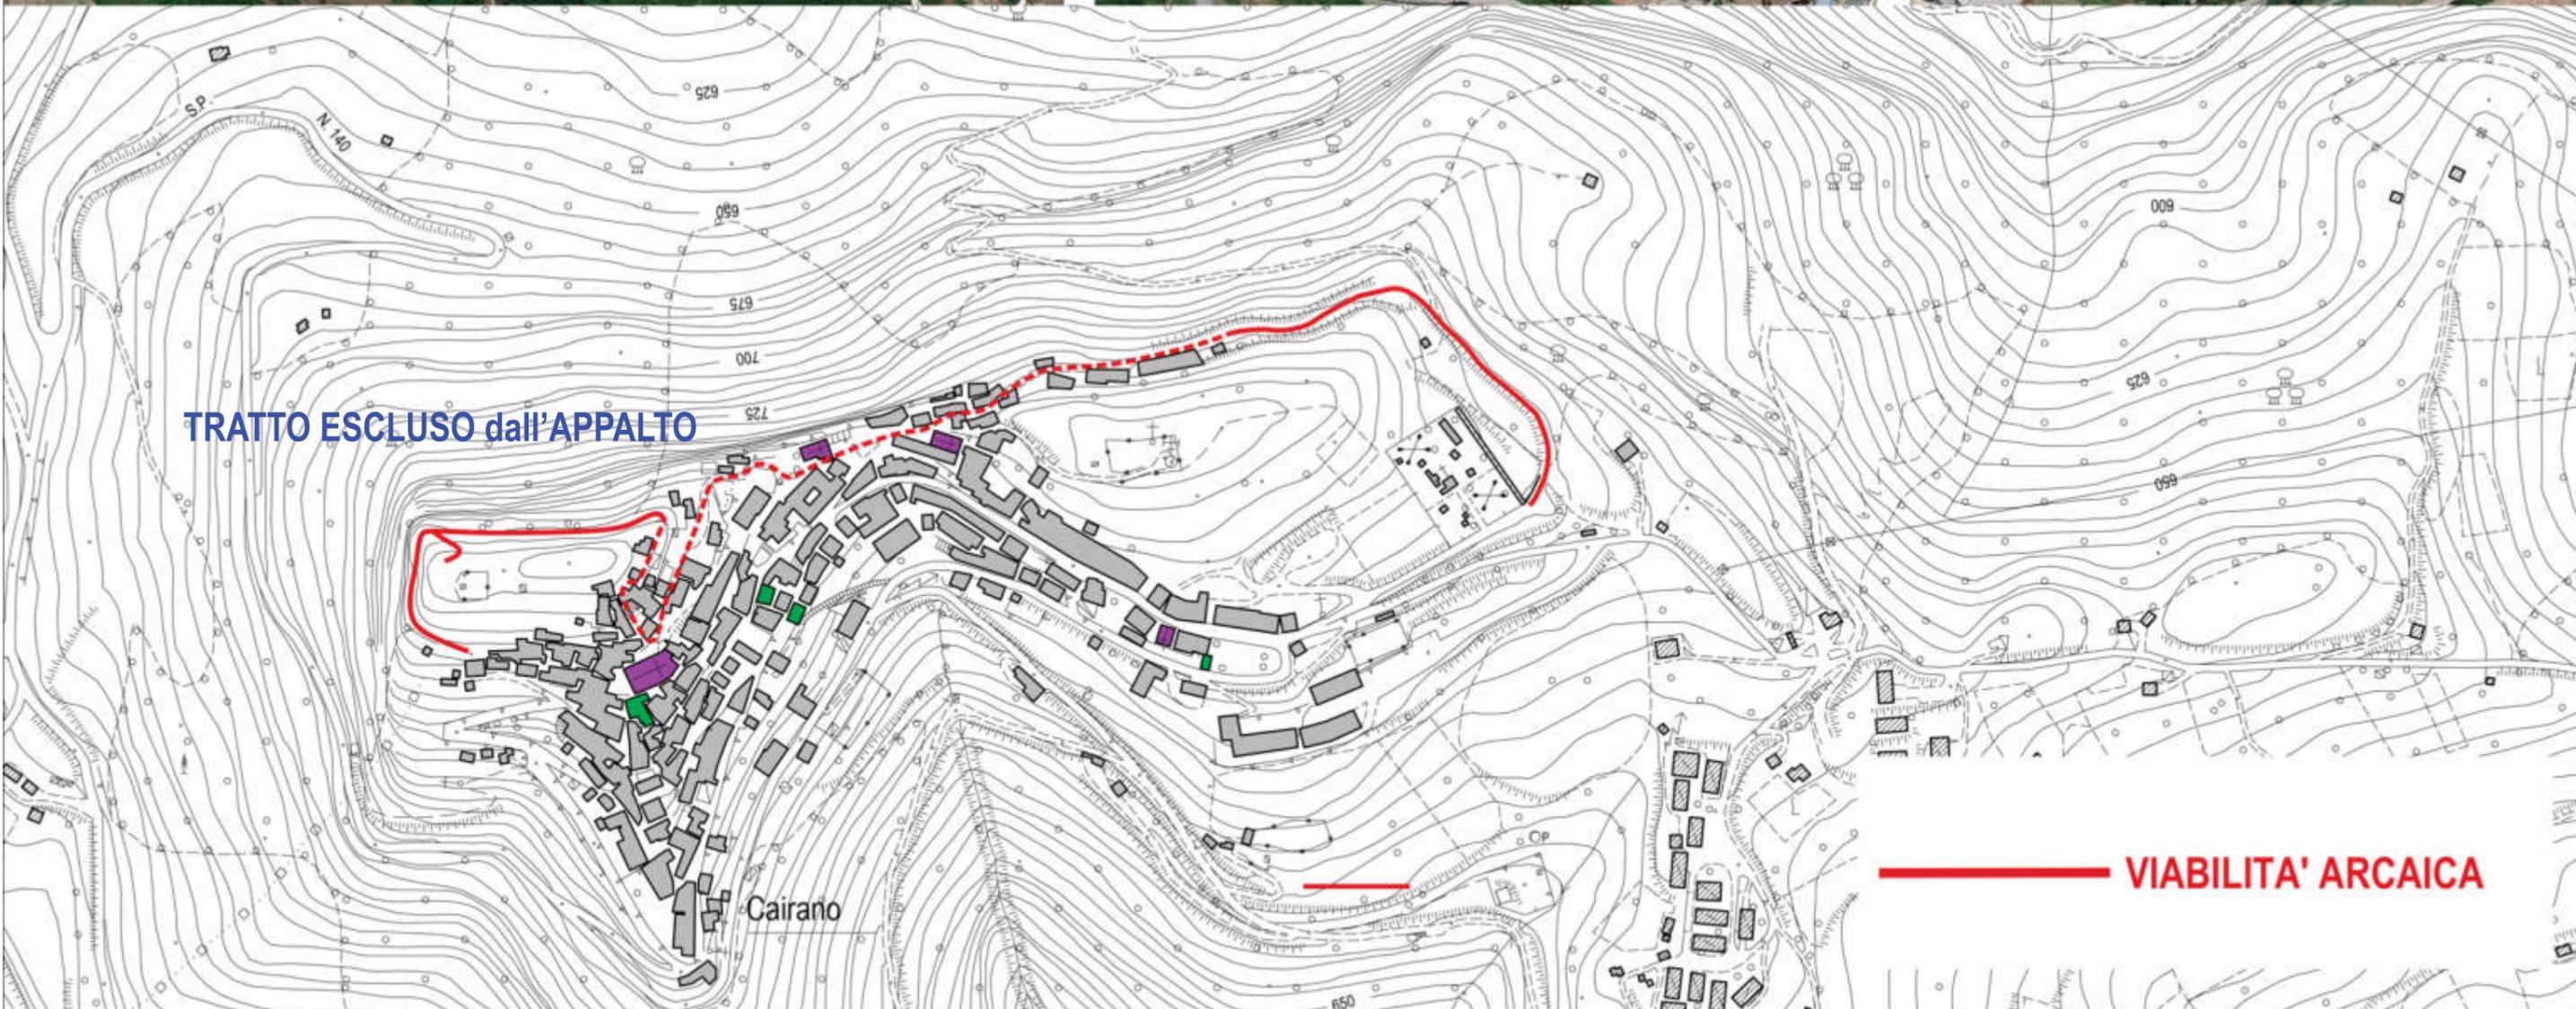



TRATTO ESCLUSO dall'APPALTO

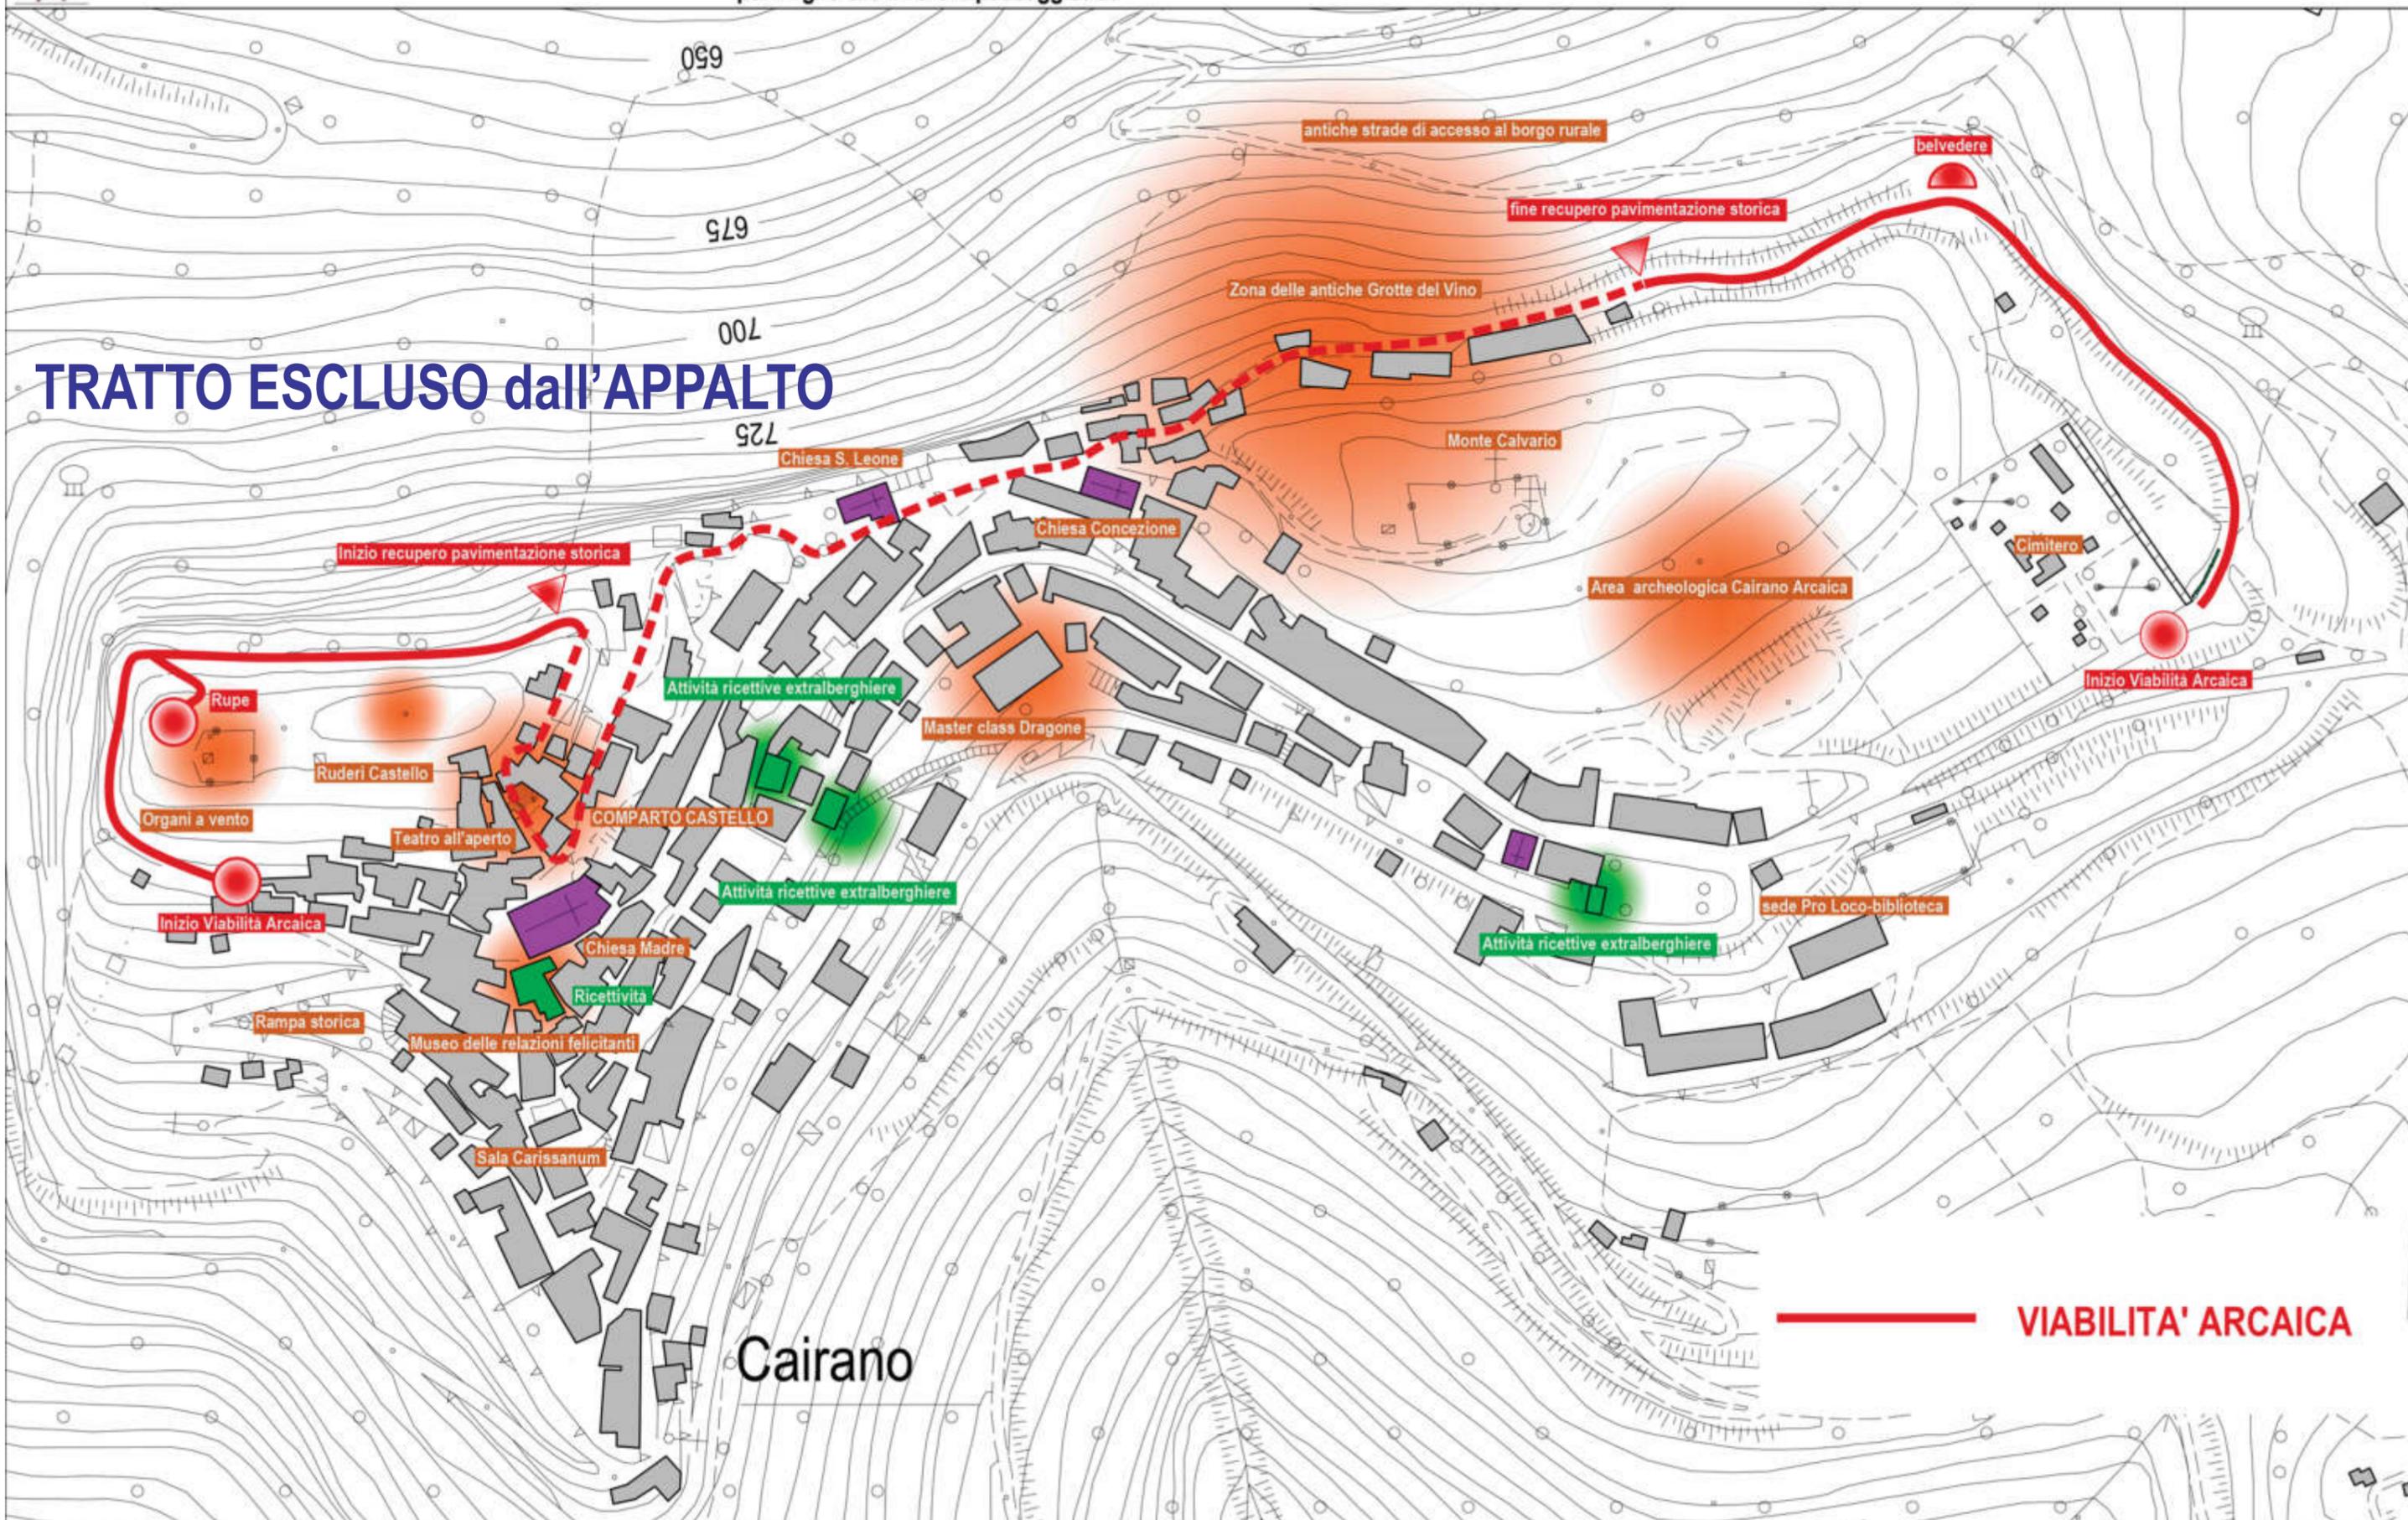

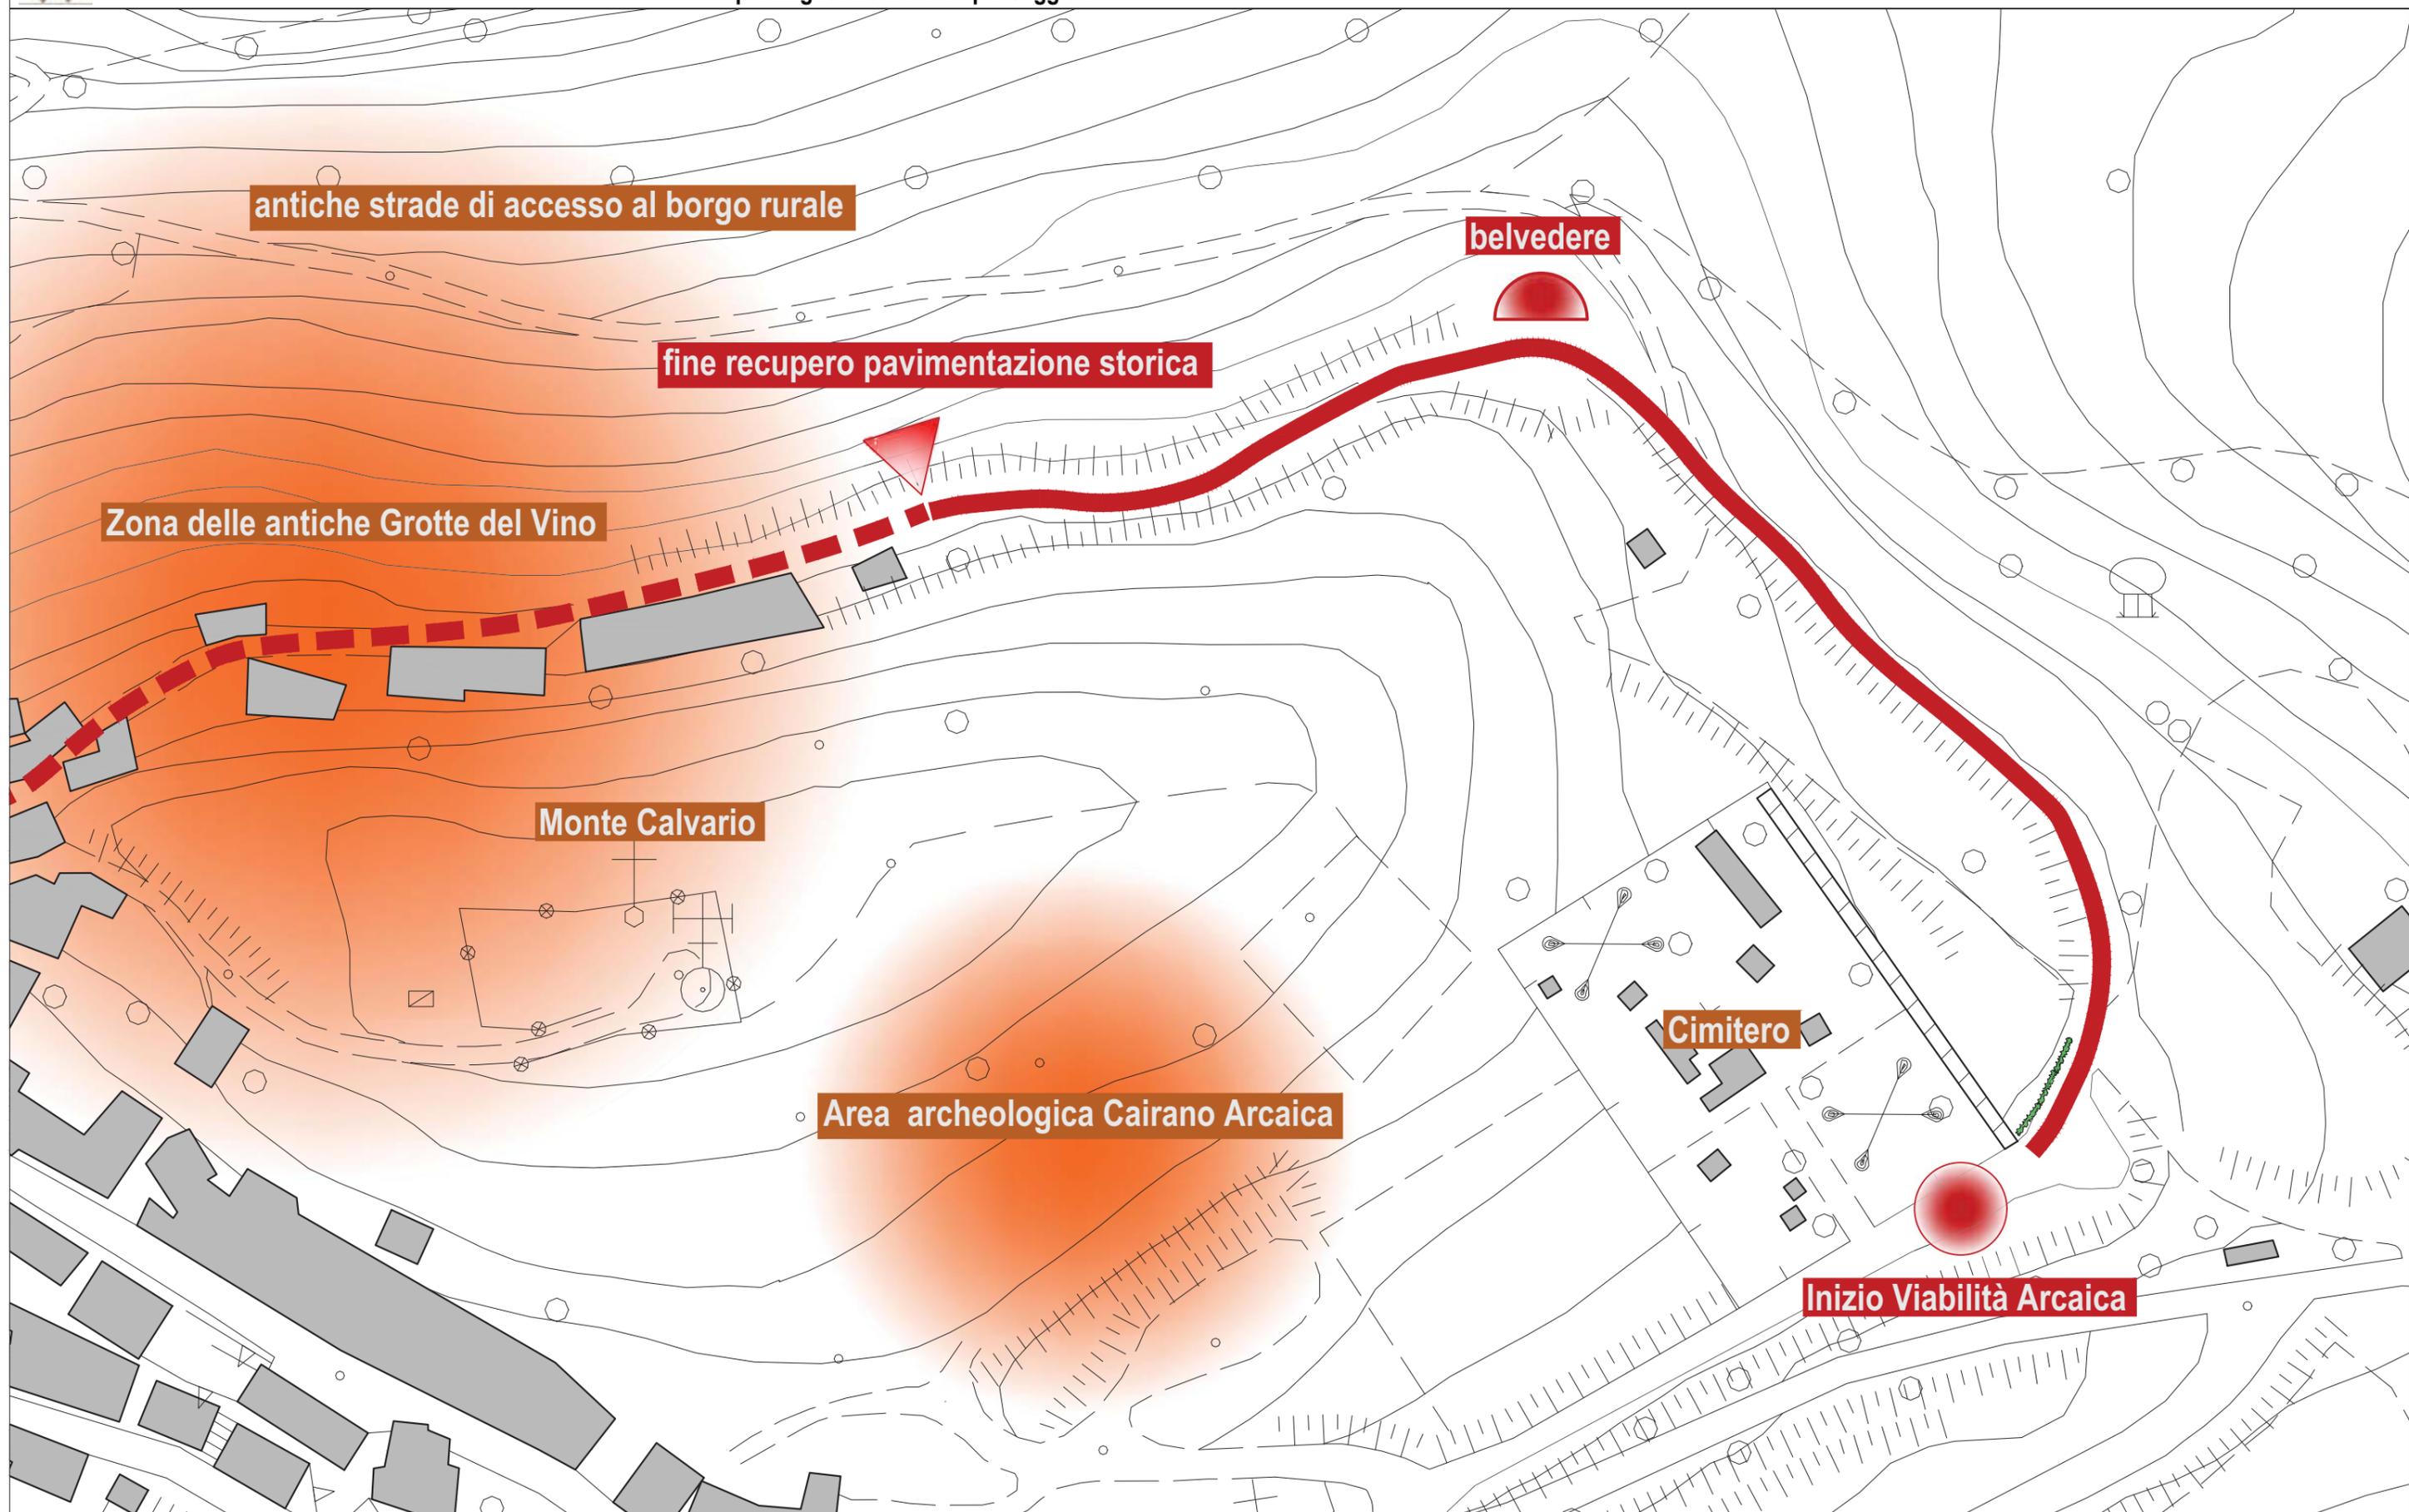


V.3 Tracciato "viabilità arcaica" Tratto Via delle Grotte del Vino

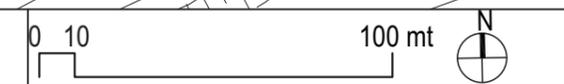

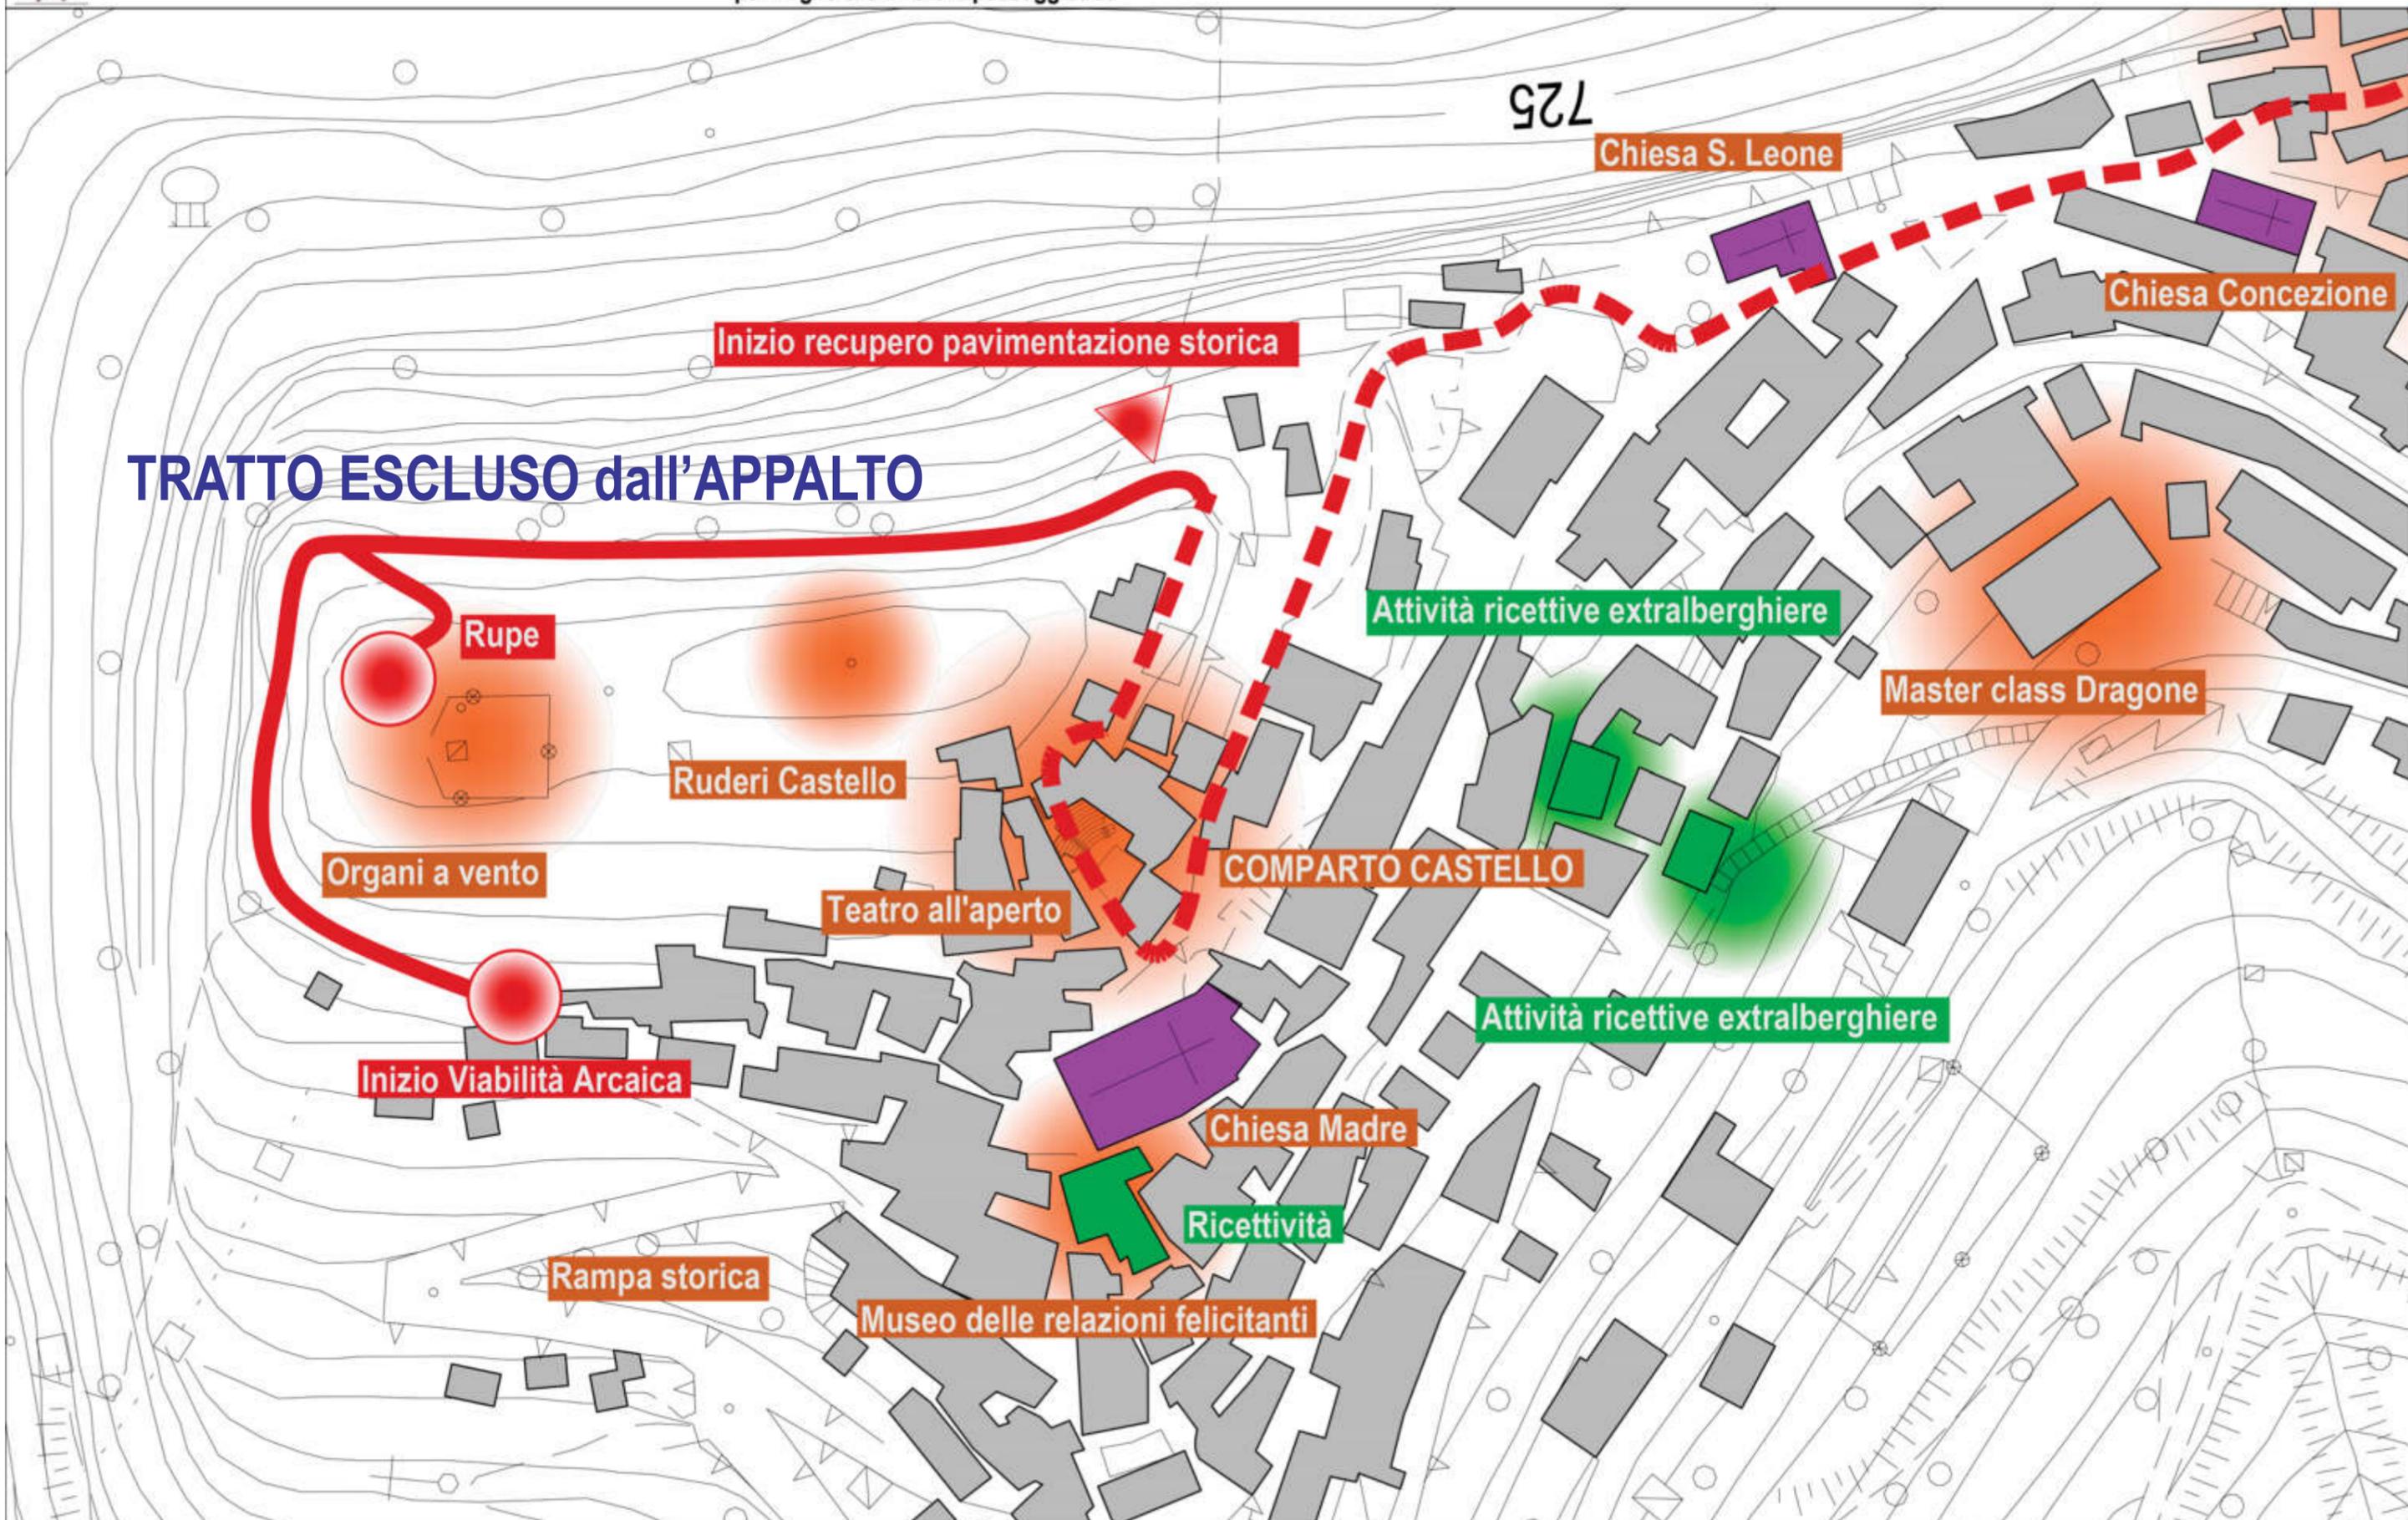



Lunghezza complessiva tratto 295 ml.

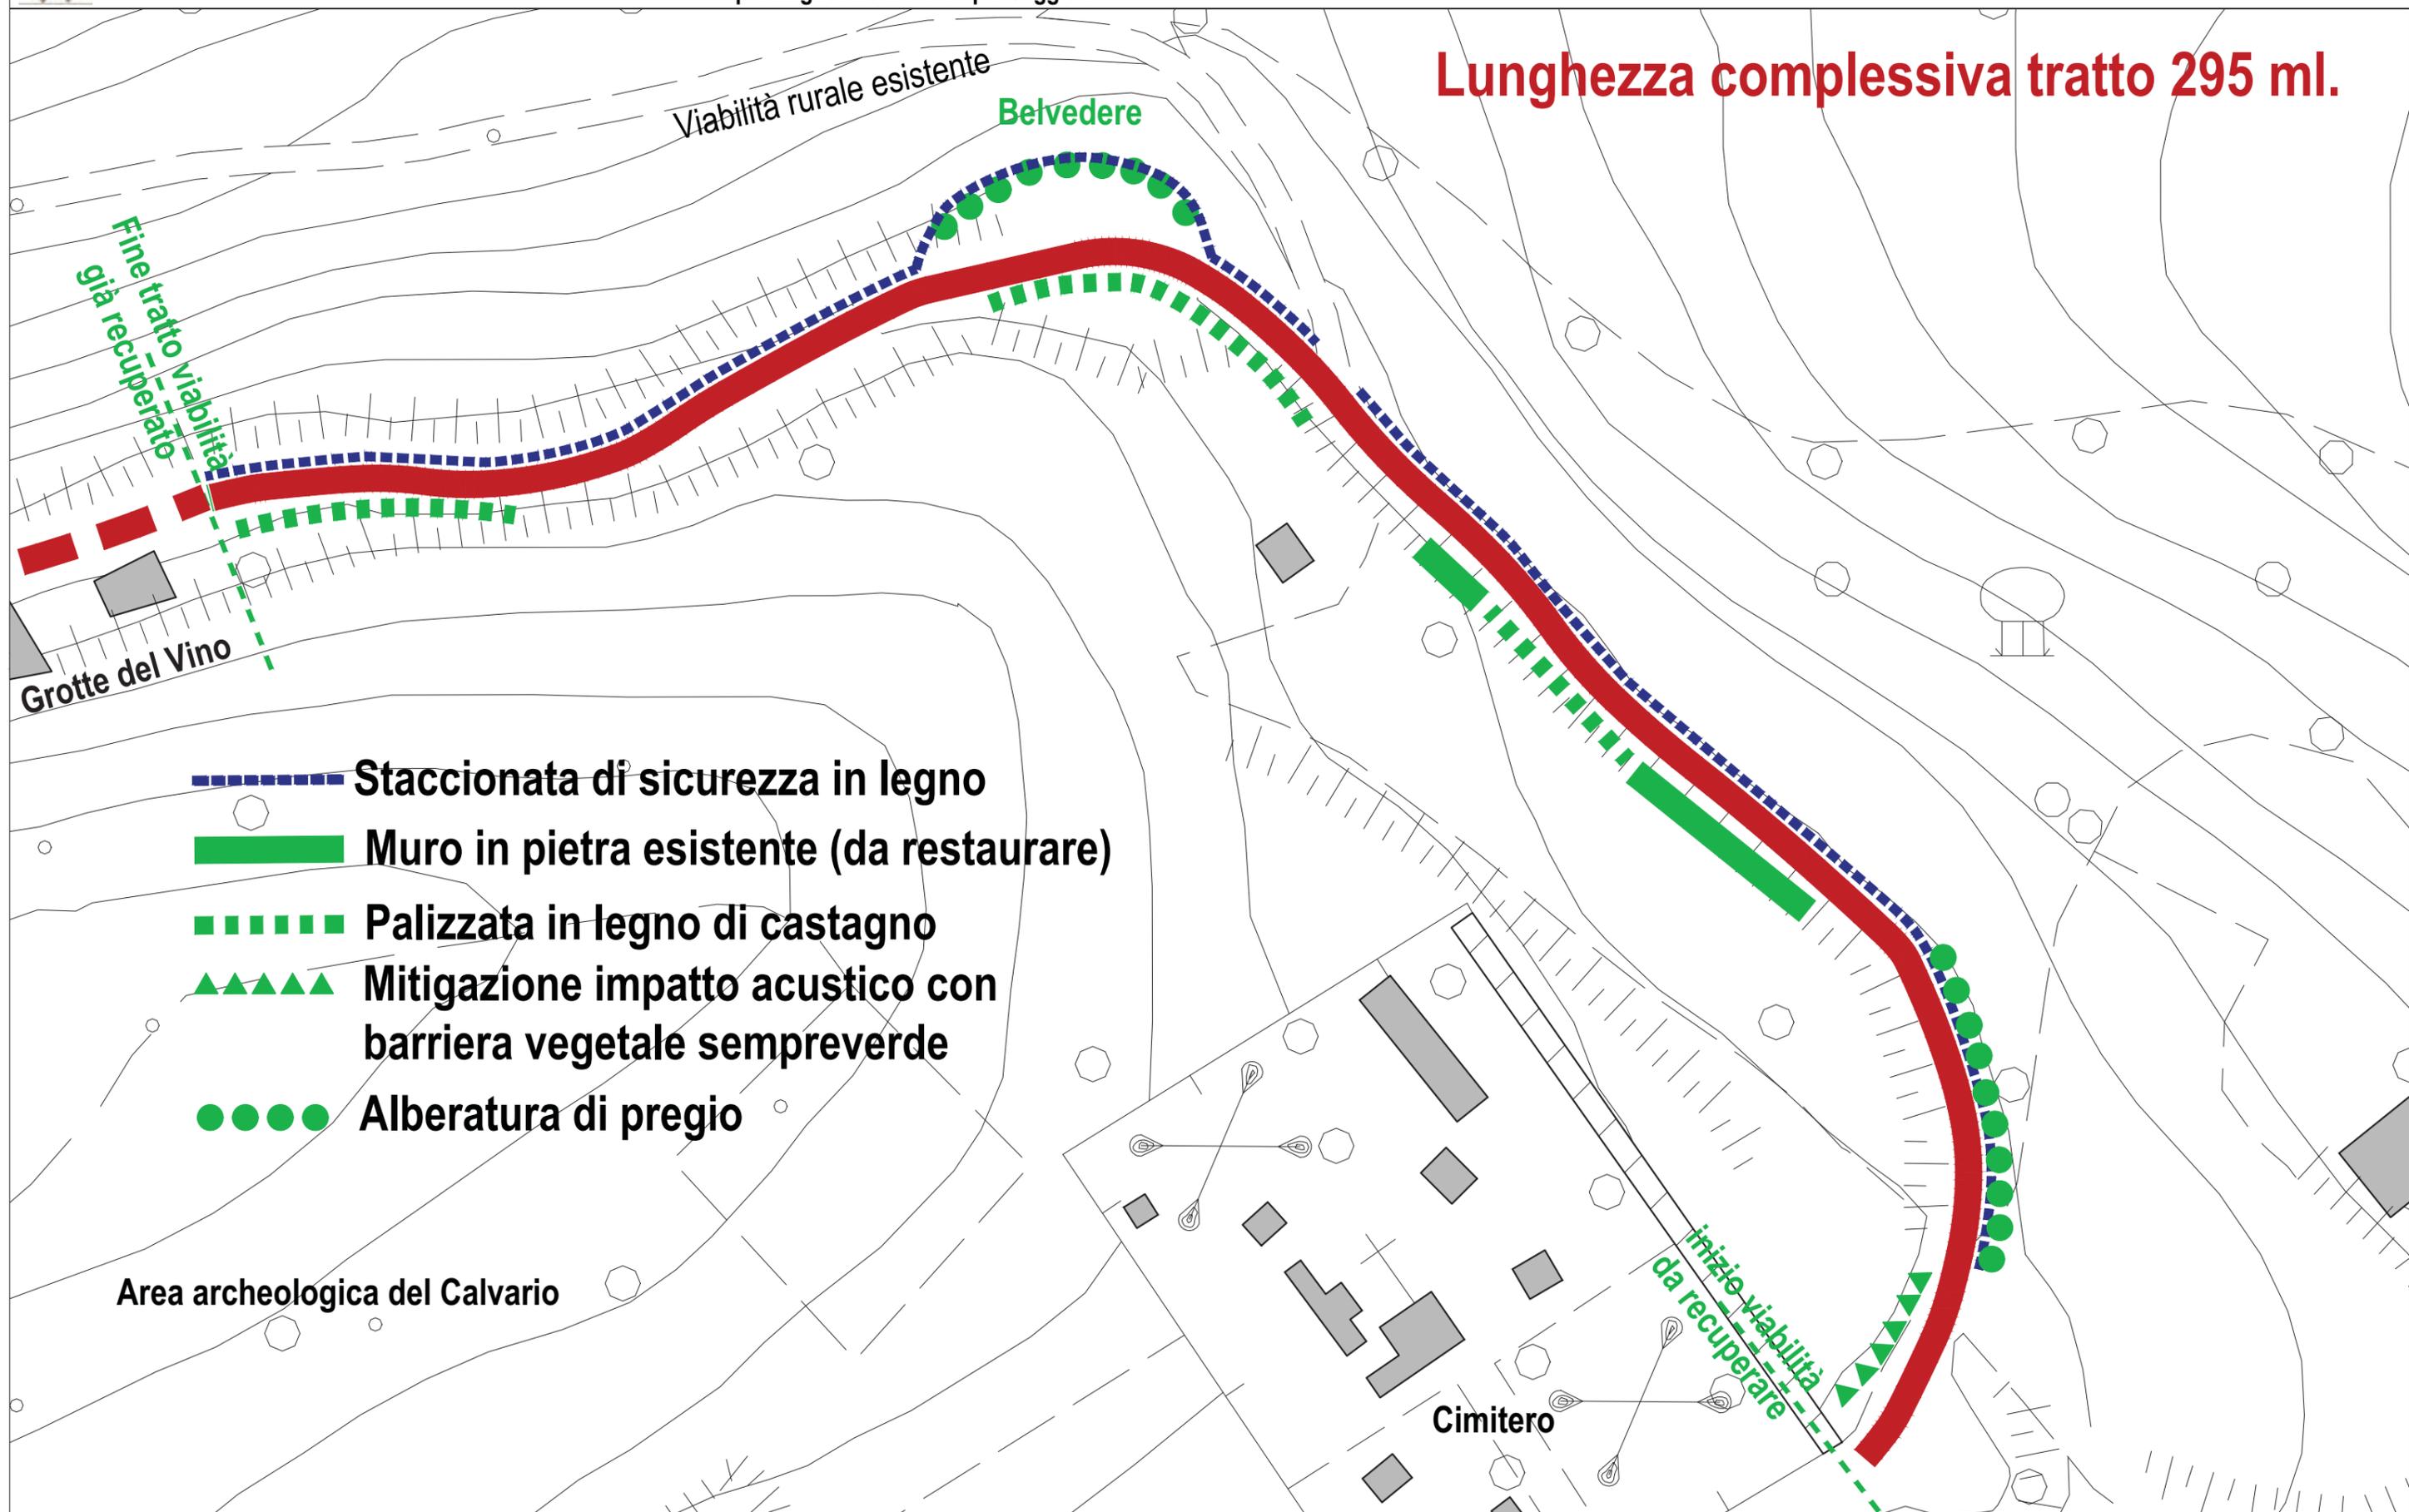


-  Staccionata di sicurezza in legno
-  Muro in pietra esistente (da restaurare)
-  Palizzata in legno di castagno
-  Mitigazione impatto acustico con barriera vegetale sempreverde
-  Alberatura di pregio




- - - - - Staccionata di sicurezza in legno
- - - - - Palizzata in legno di castagno
- ● ● ● Alberatura di pregio

TRATTO ESCLUSO dall'APPALTO






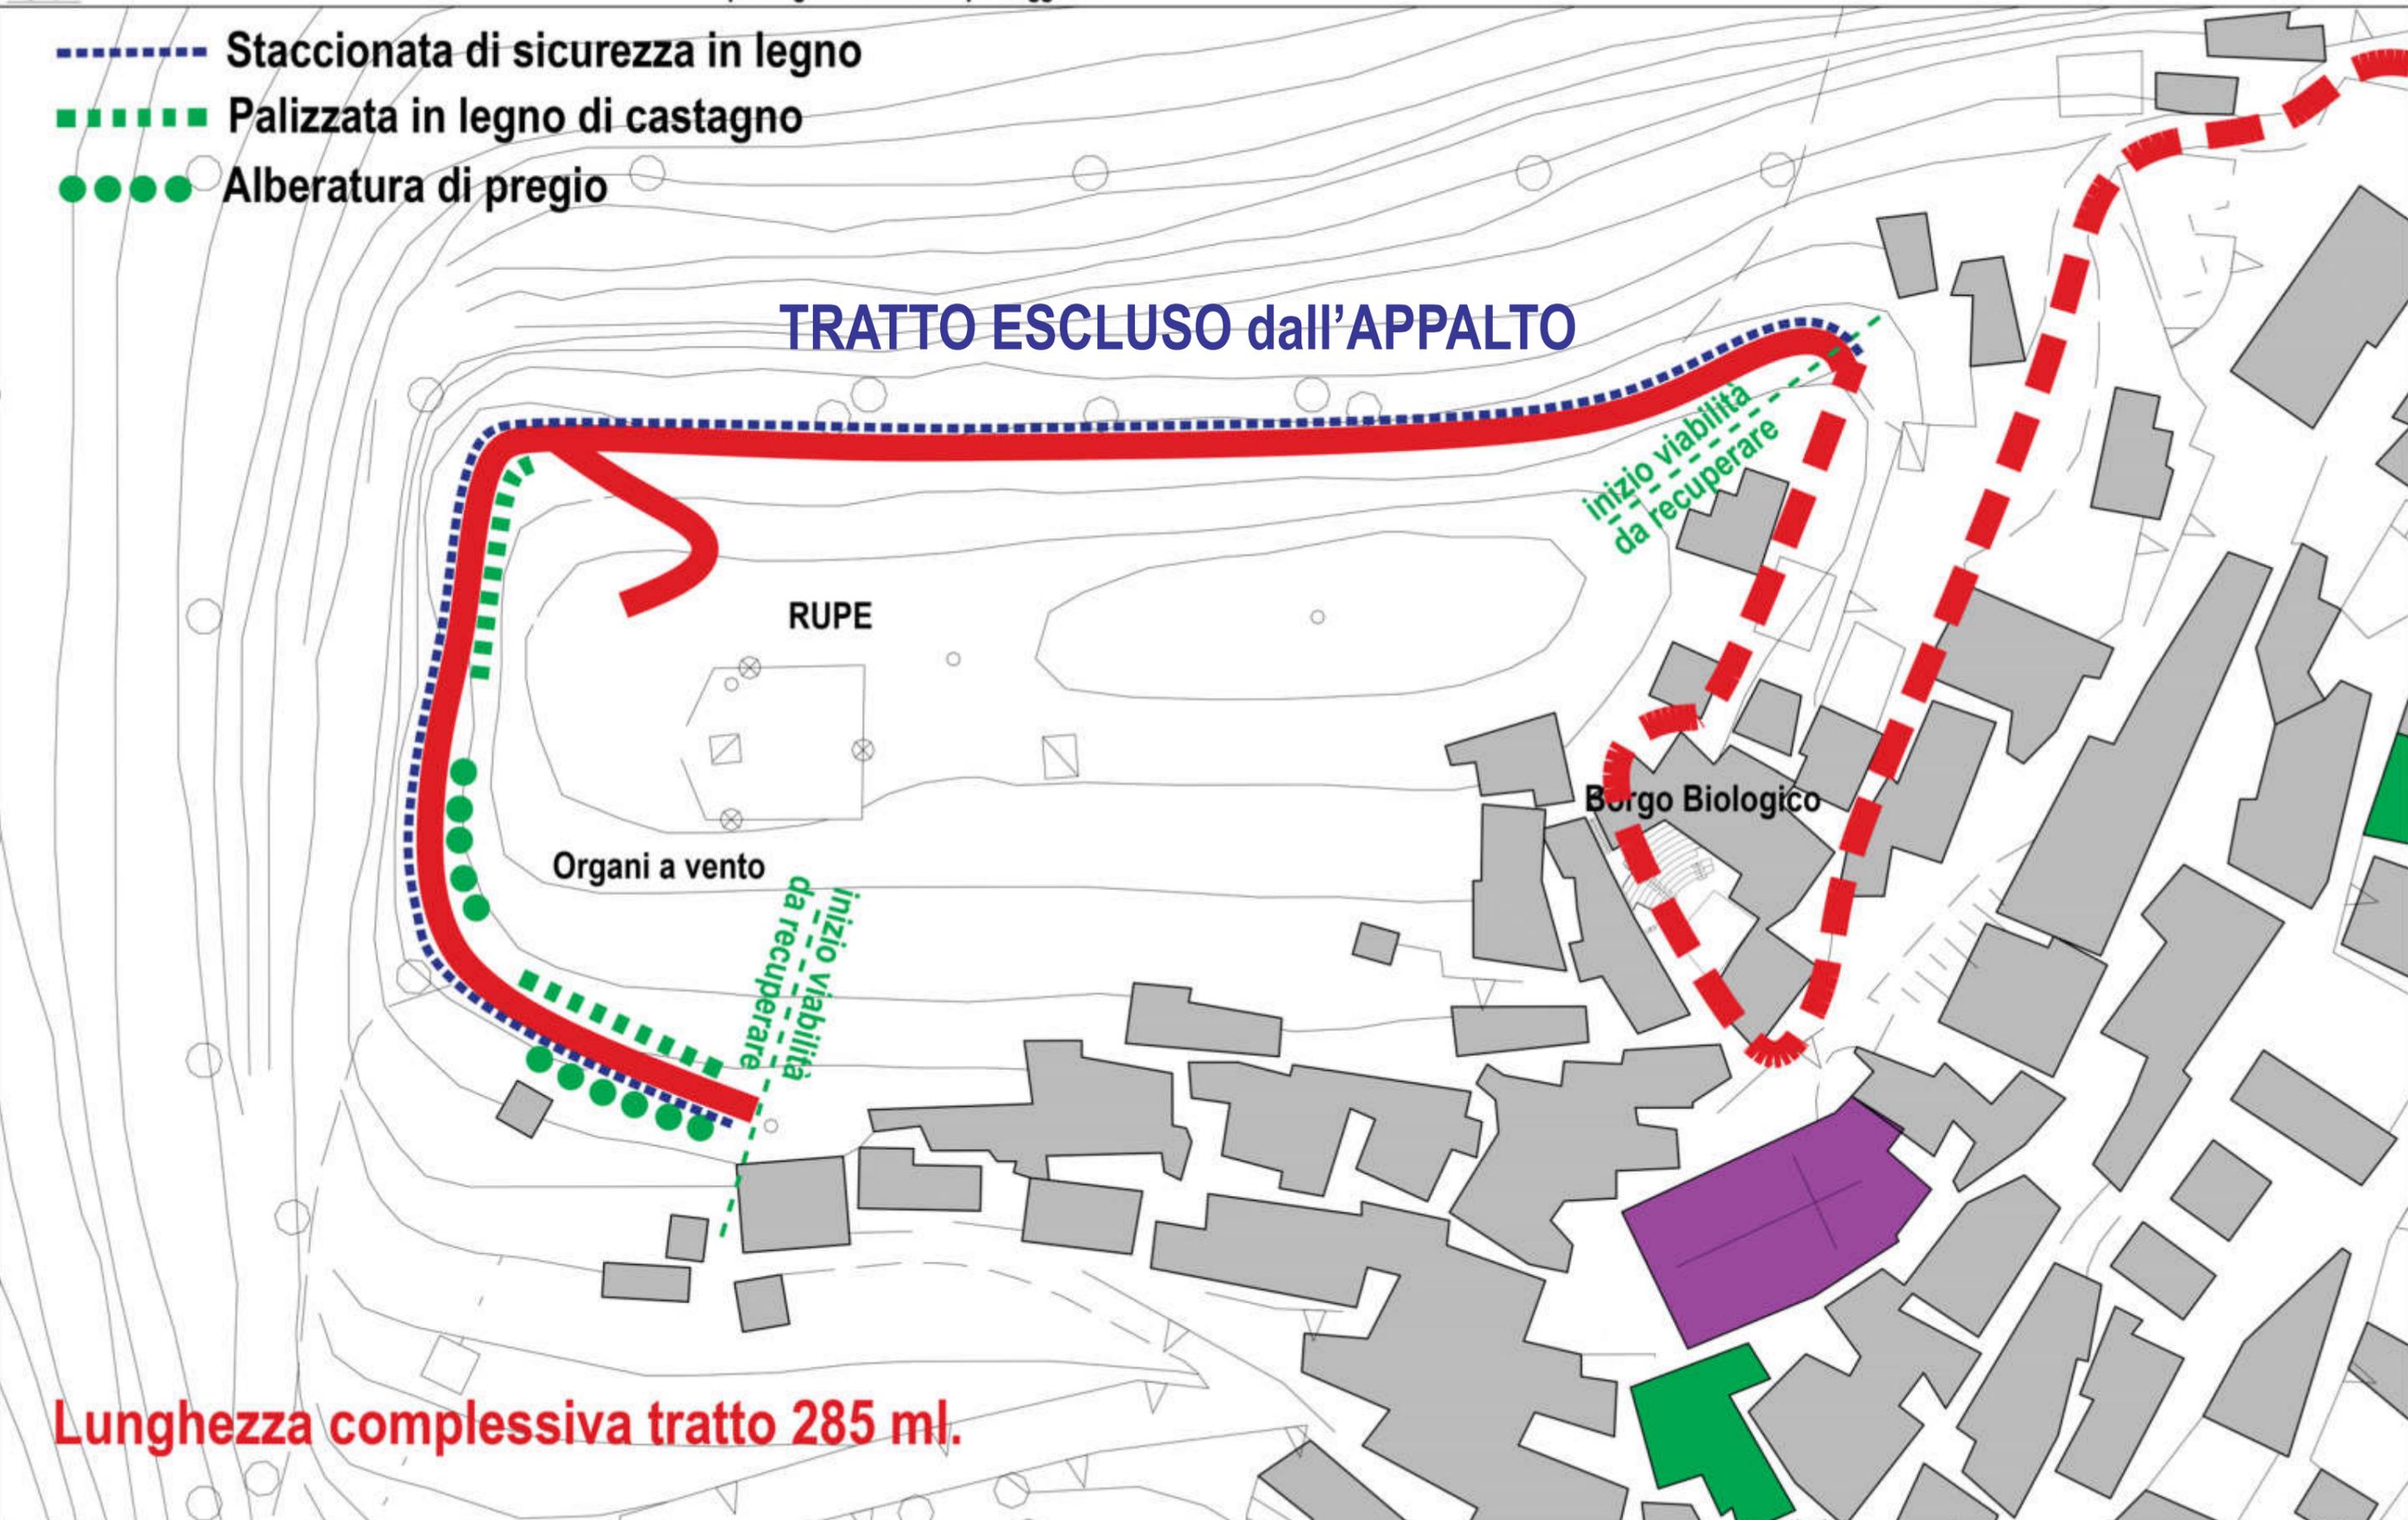



Lunghezza complessiva tratto 285 ml.

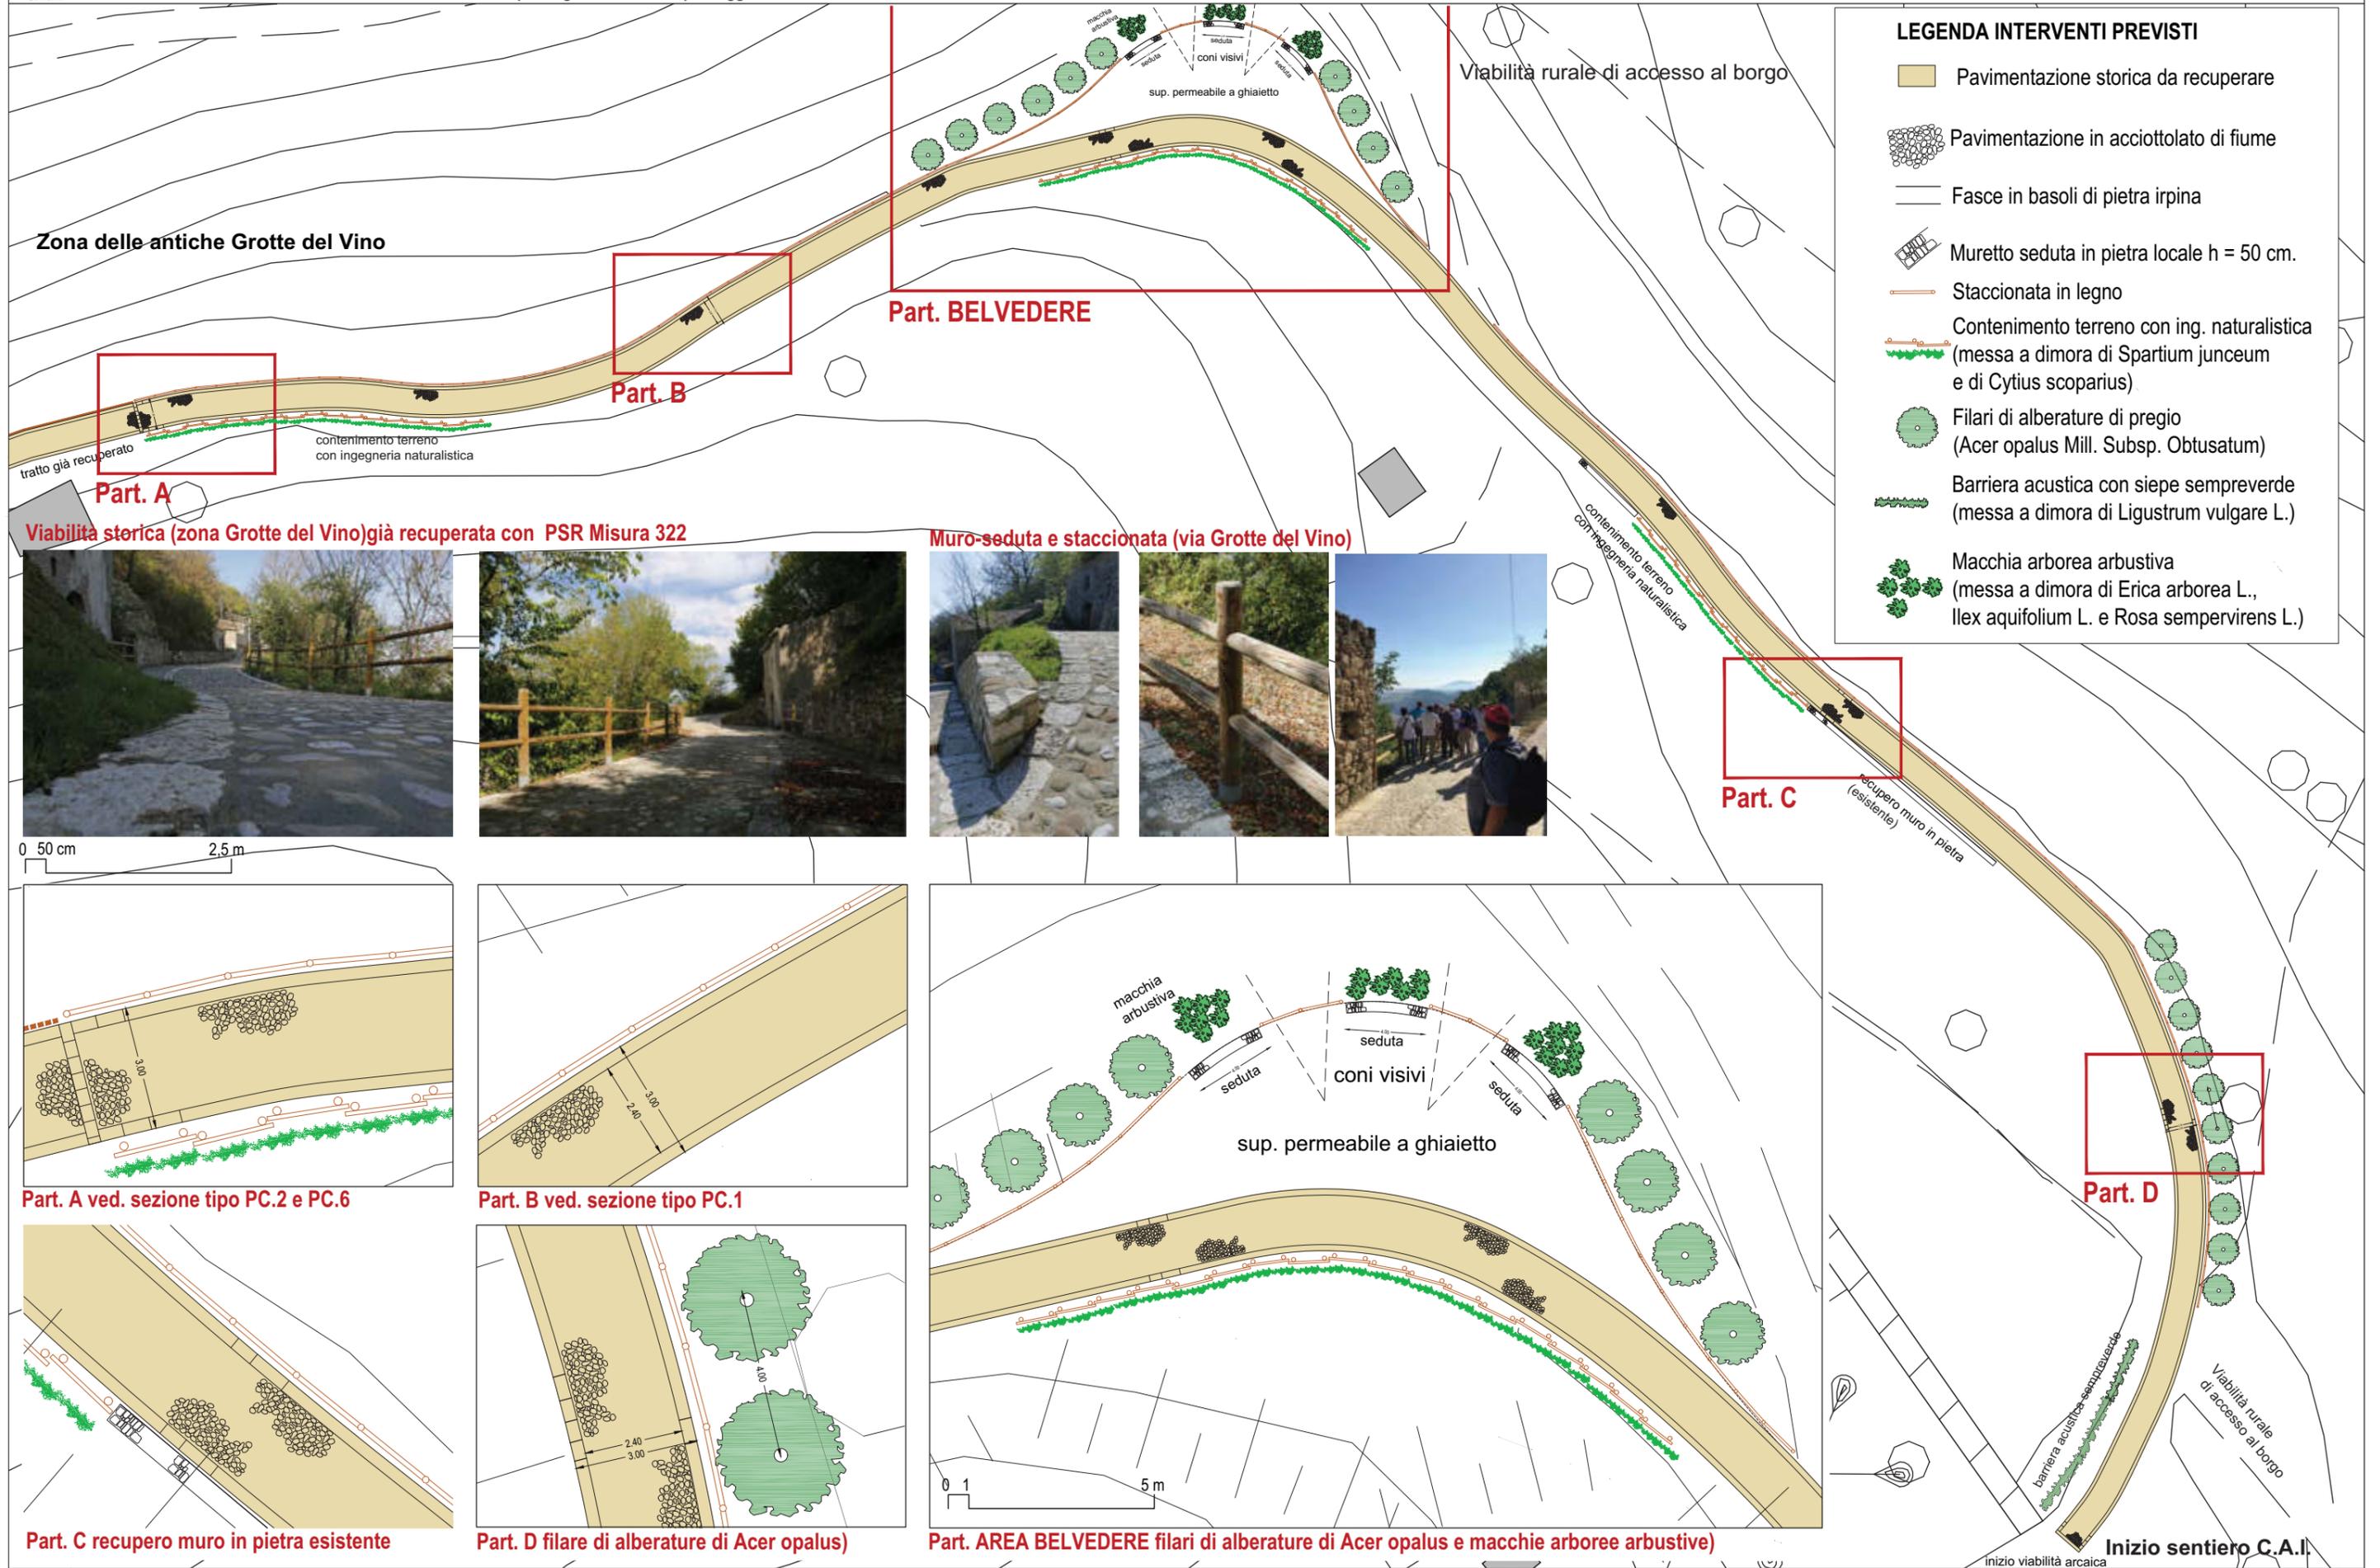


LEGENDA INTERVENTI PREVISTI

- Pavimentazione storica da recuperare
- Pavimentazione in acciottolato di fiume
- Fasce in basoli di pietra irpina
- Muretto seduta in pietra locale h = 50 cm.
- Staccionata in legno
- Contenimento terreno con ing. naturalistica (messa a dimora di *Spartium junceum* e di *Cytisus scoparius*)
- Filari di alberature di pregio (*Acer opalus* Mill. Subsp. *Obtusatum*)
- Barriera acustica con siepe sempreverde (messa a dimora di *Ligustrum vulgare* L.)
- Macchia arborea arbustiva (messa a dimora di *Erica arborea* L., *Ilex aquifolium* L. e *Rosa sempervirens* L.)

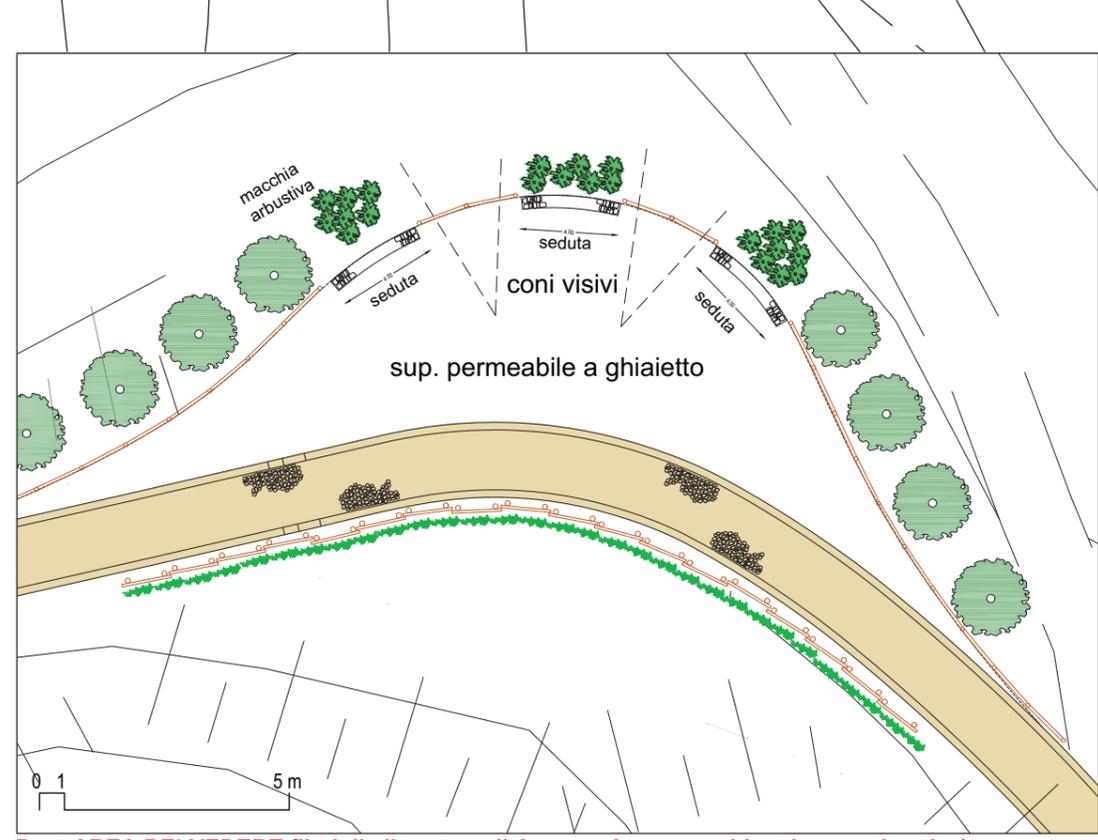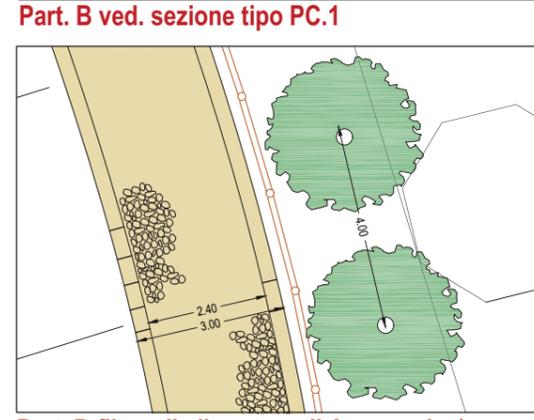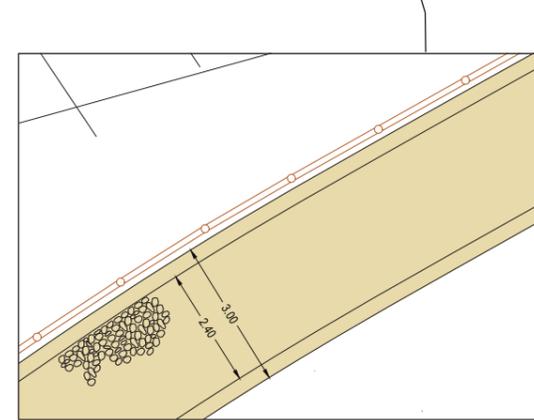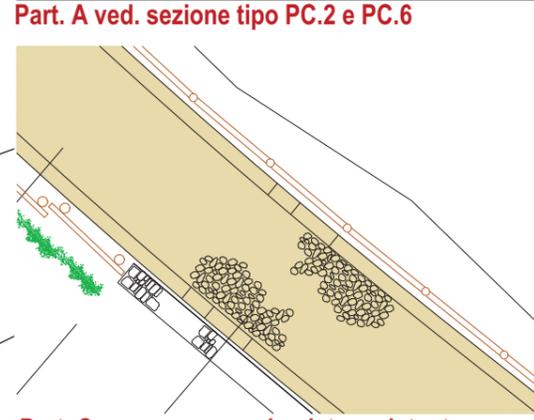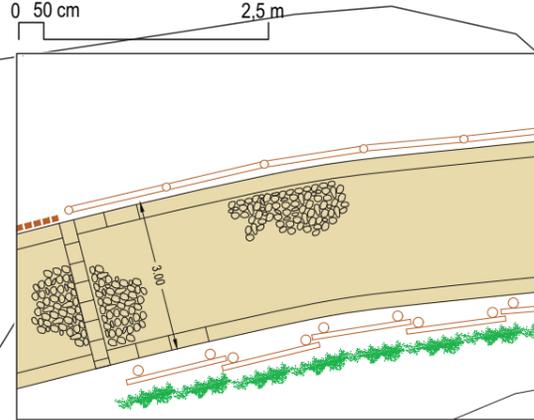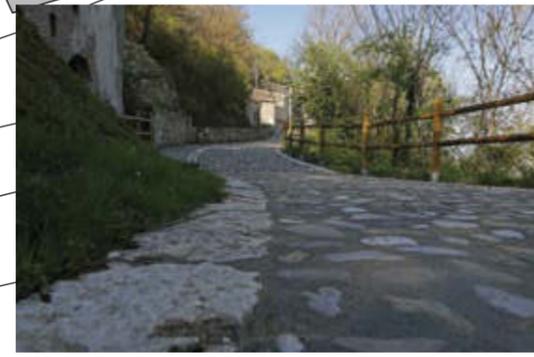


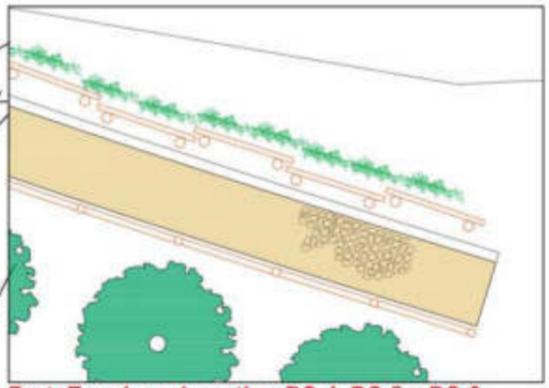


Part. E ved. sezione tipo PC.4, PC.5 e PC.6

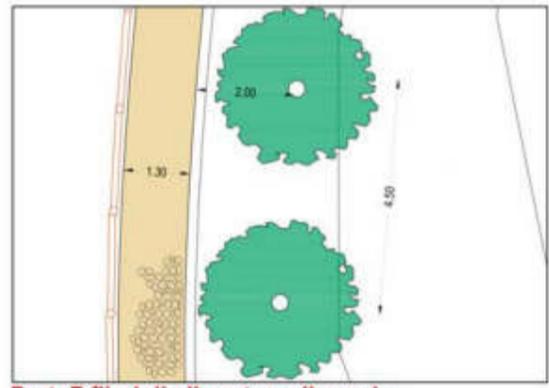

Part. F filari di alberature di pregio

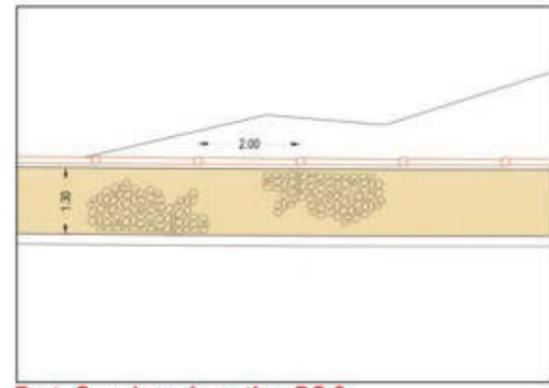


Part. G ved. sezione tipo PC.3

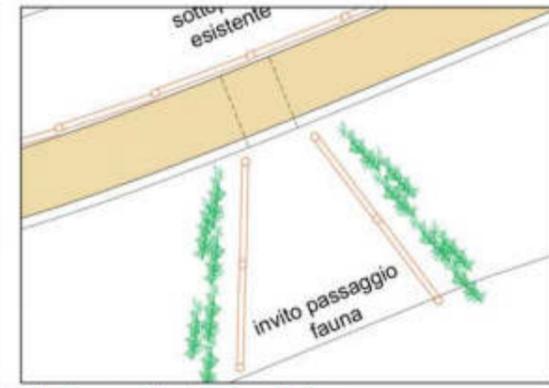

Part. H Opere di tutela faunistica (messa a dimora *Crataegus monogyna* Jacq.)

- LEGENDA INTERVENTI PREVISTI**
- Pavimentazione storica da recuperare
 - Pavimentazione in acciottolato di fiume
 - Fasce in basoli di pietra irpina
 - Muretto seduta in pietra locale h = 50 cm.
 - Staccionata in legno
 - Contenimento terreno con ing. naturalistica (messa a dimora di *Spartium junceum* e di *Cytisus scoparius*)
 - Filari di alberature di pregio (*Acer opalus* Mill. Subsp. *Obtusatum*)
 - Barriera acustica con siepe sempreverde (messa a dimora di *Ligustrum vulgare* L.)
 - Macchia arborea arbustiva (messa a dimora di *Erica arborea* L., *Ilex aquifolium* L. e *Rosa sempervirens* L.)

TRATTO ESCLUSO dall'APPALTO

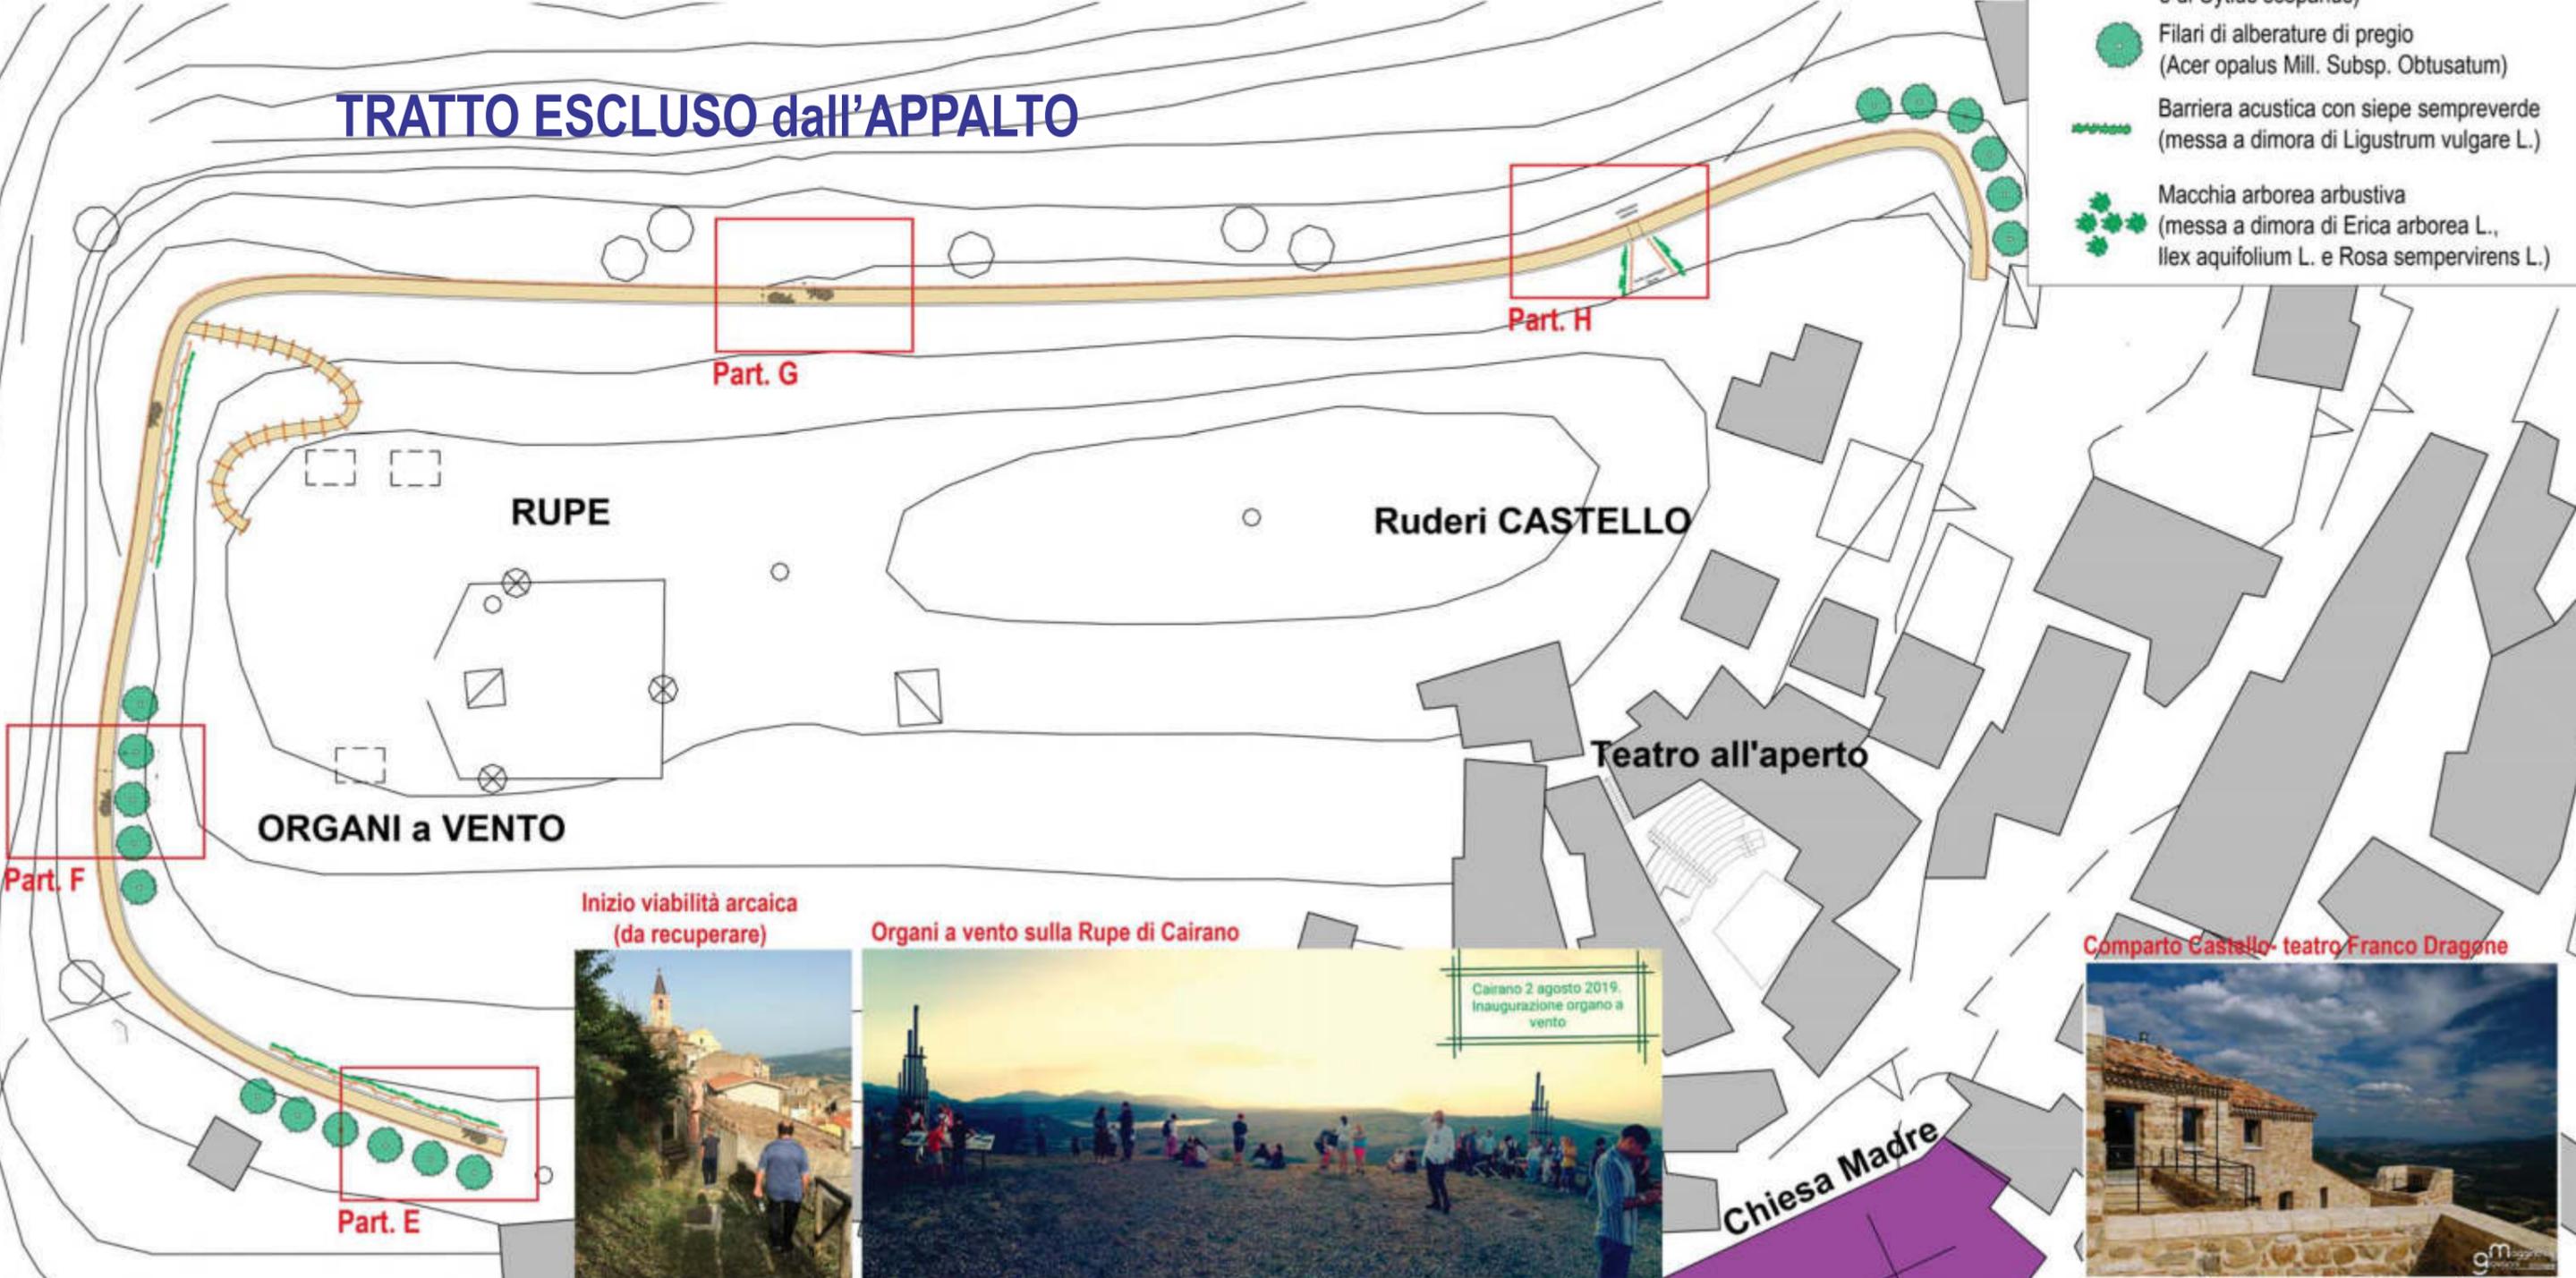



Part. F

Part. G

Part. H

Part. E

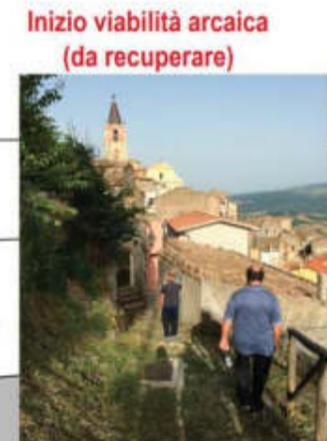

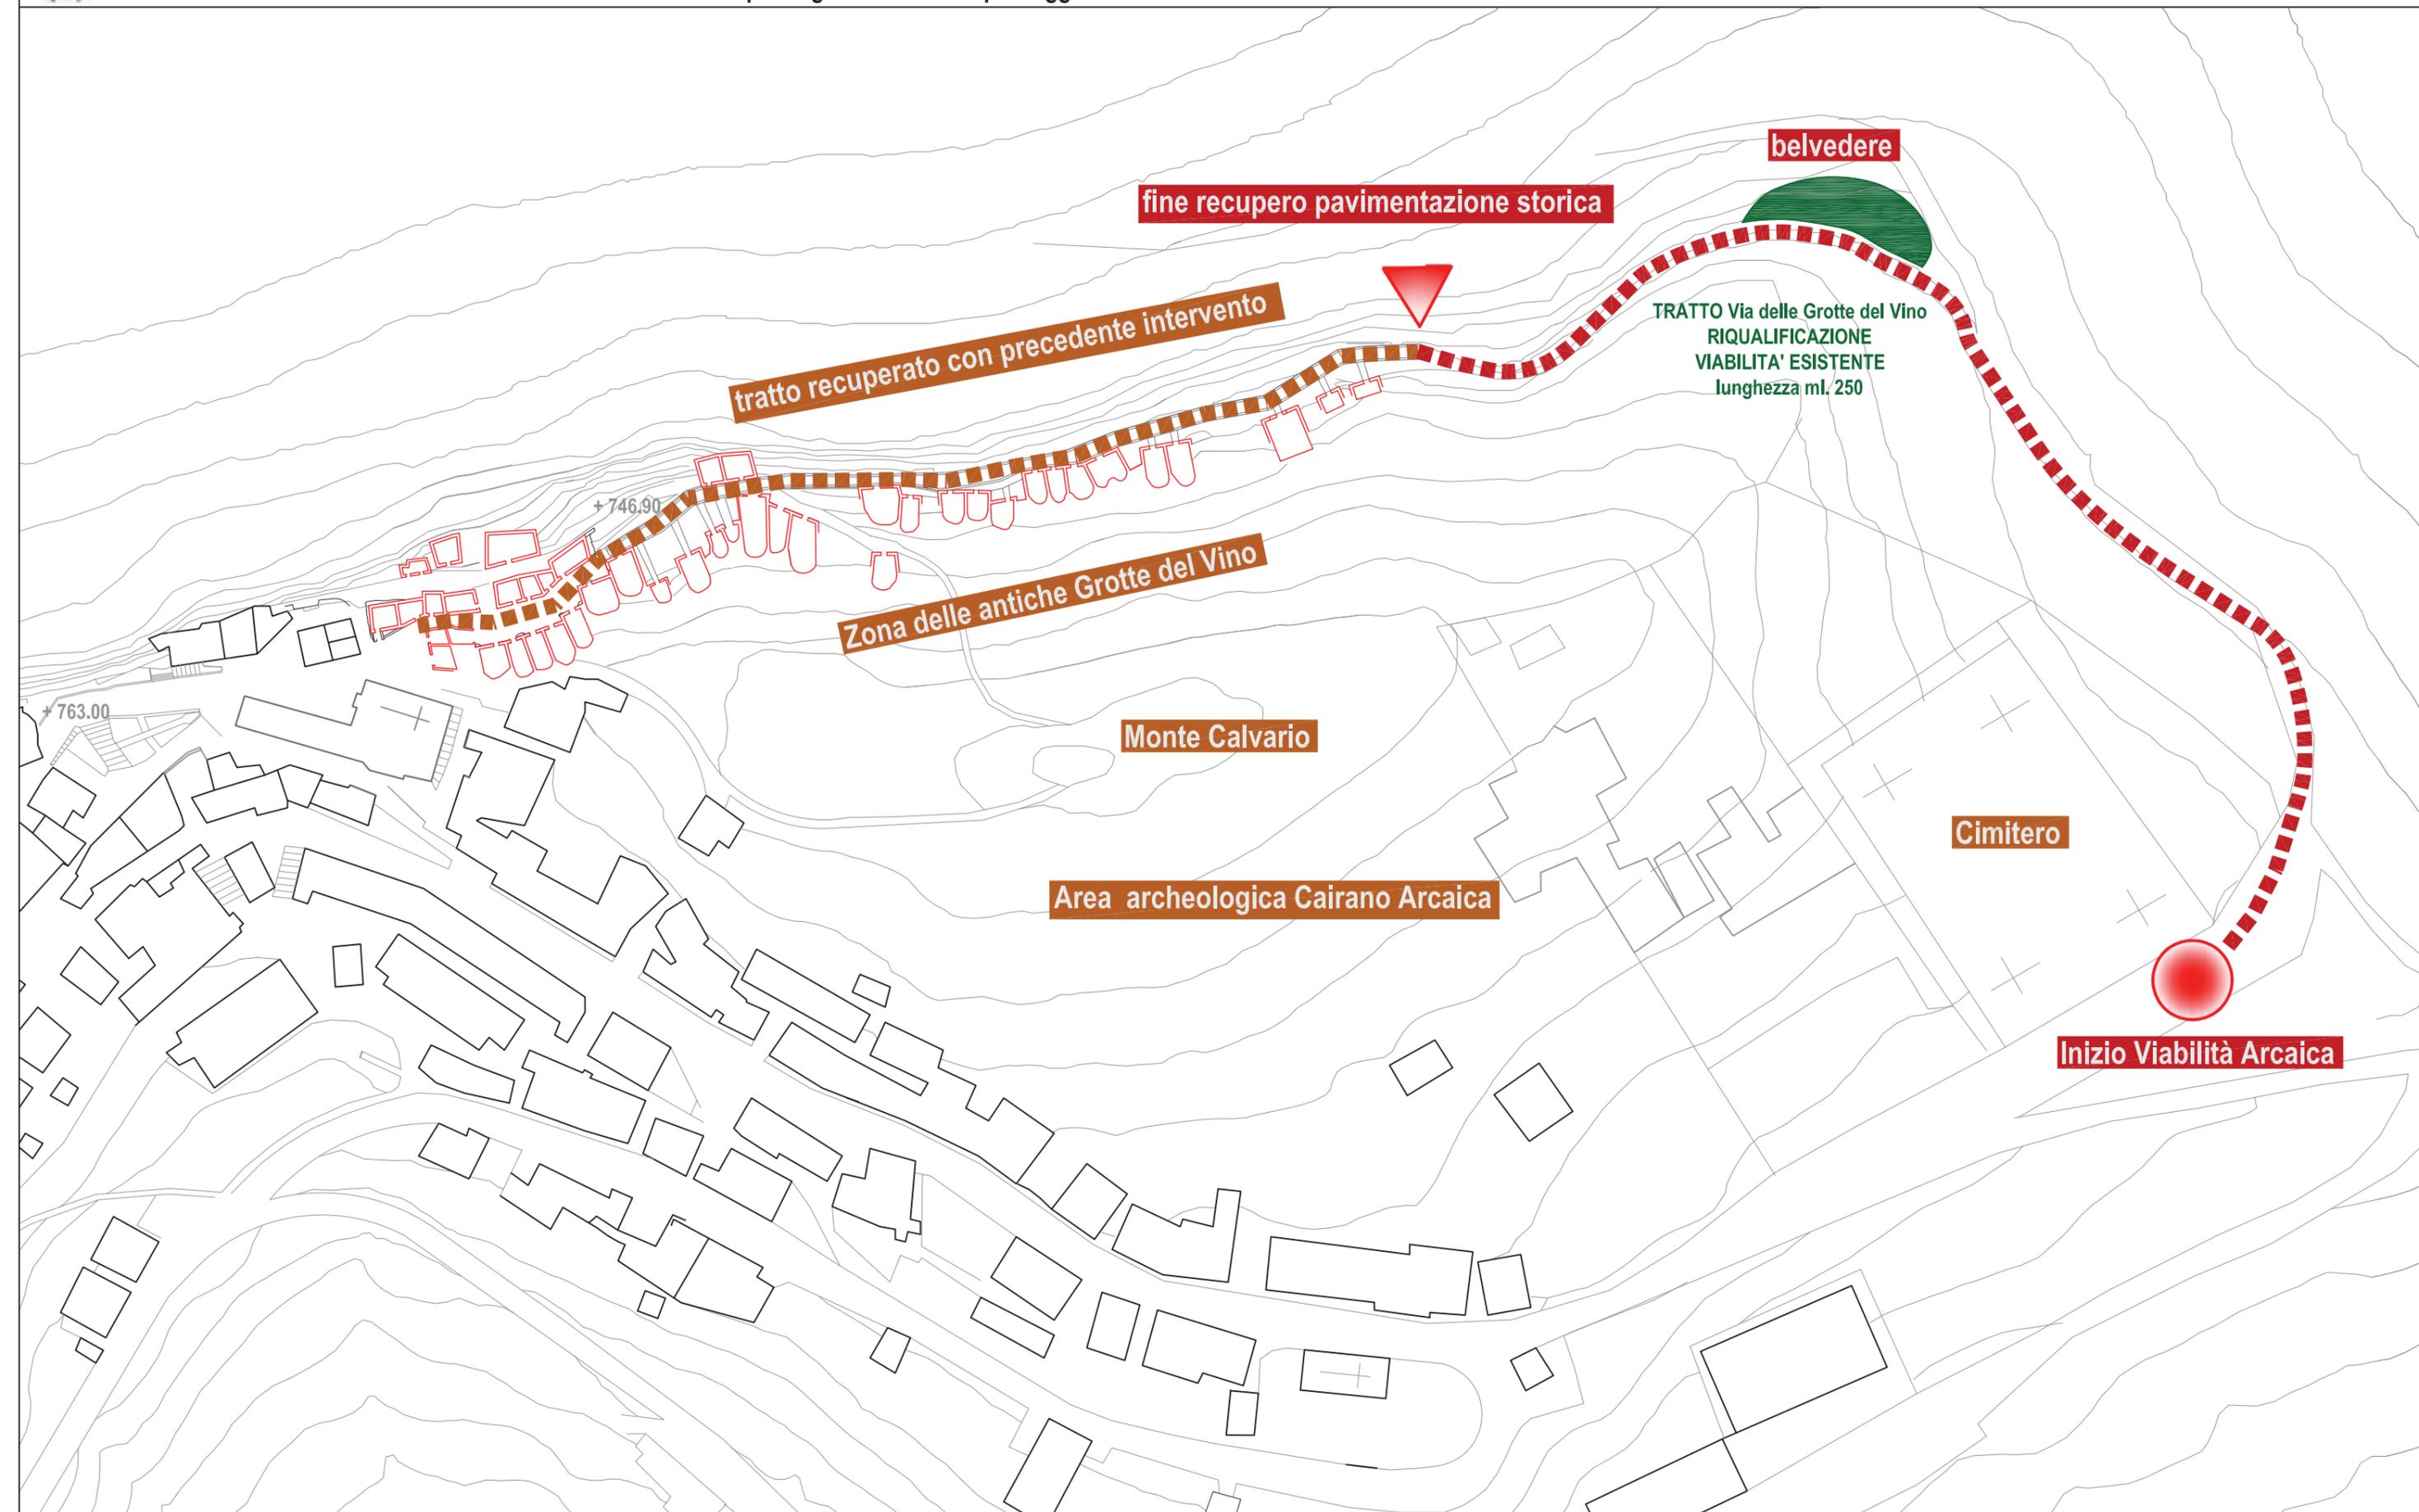



TRATTO ESCLUSO dall'APPALTO

TRATTO sotto la Rupe
RIQUALIFICAZIONE
VIABILITA' ESISTENTE
lunghezza ml. 280

Inizio recupero pavimentazione storica


Rupe

Inizio Viabilità Arcaica








SEZIONE 4

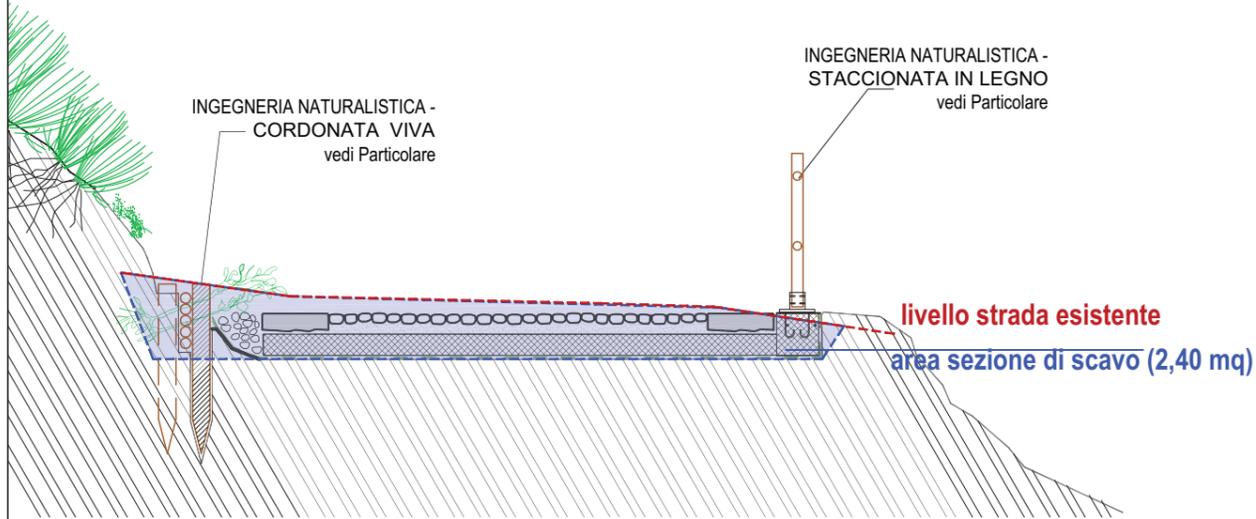

SEZIONE 2

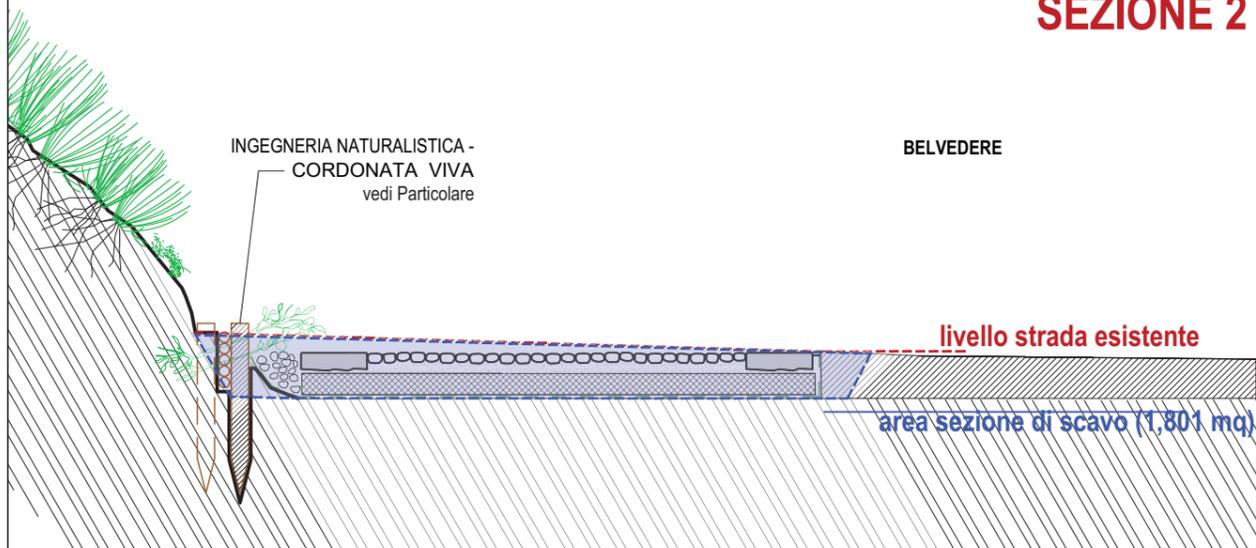



SEZIONE 1

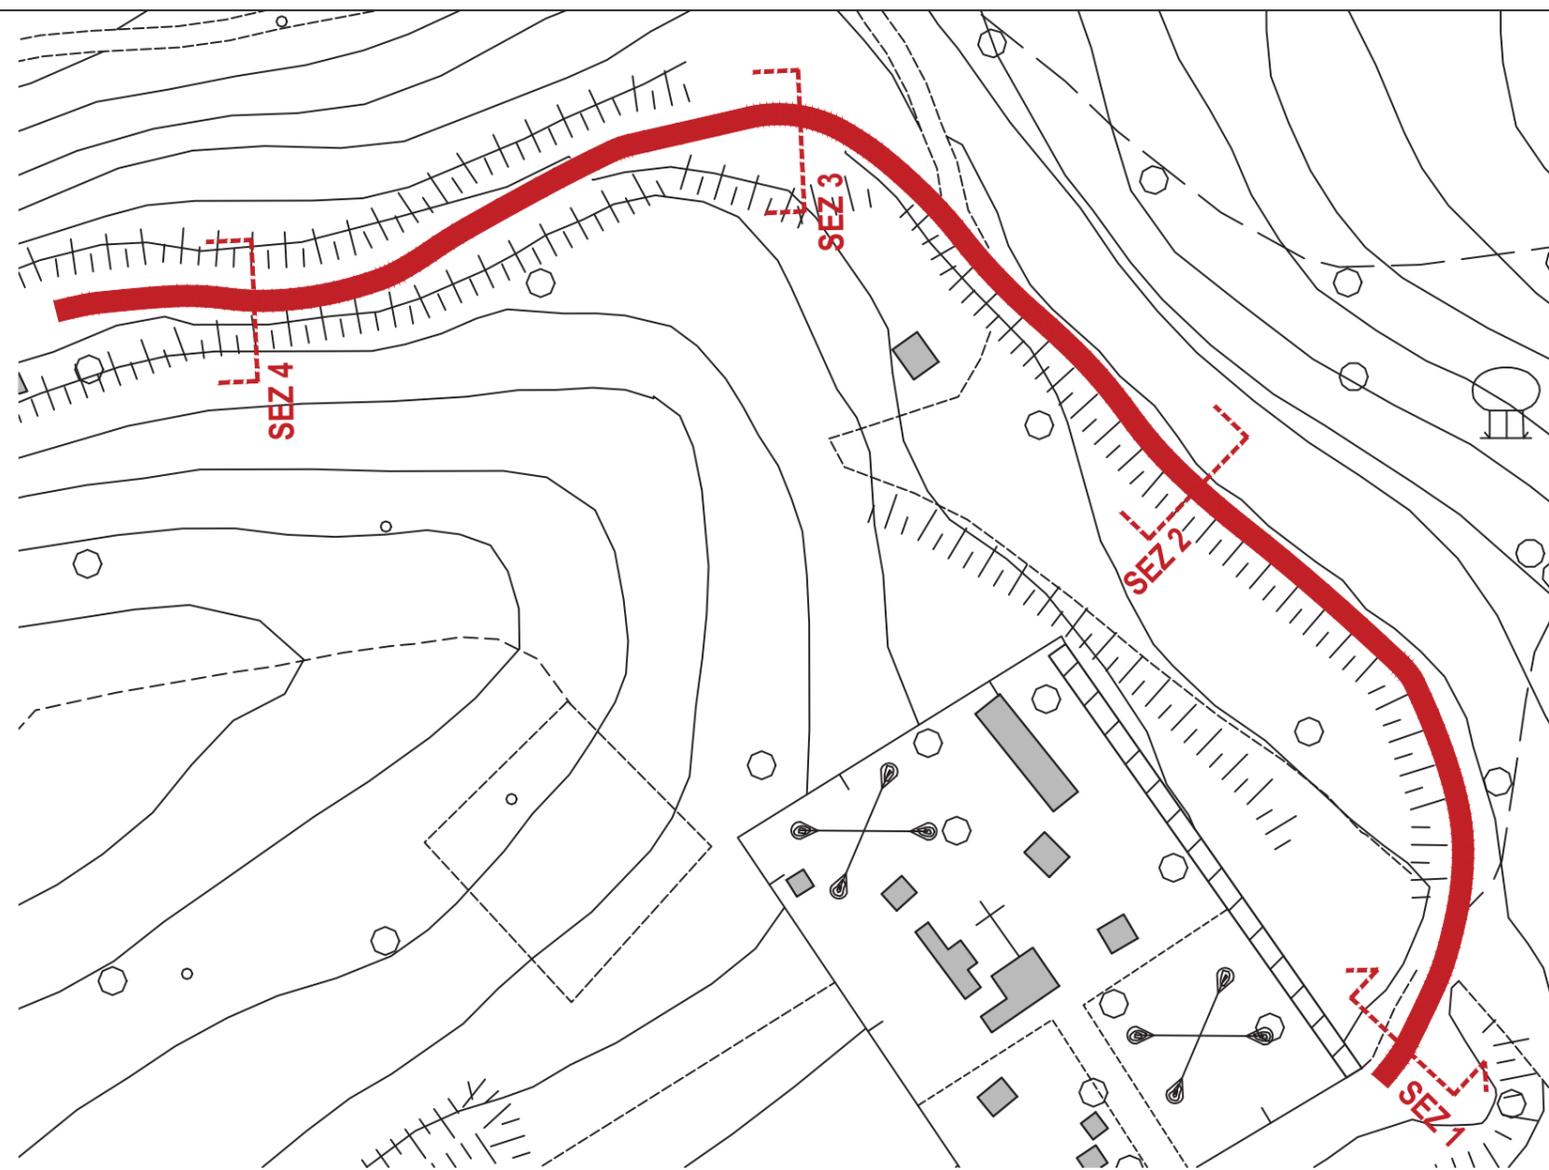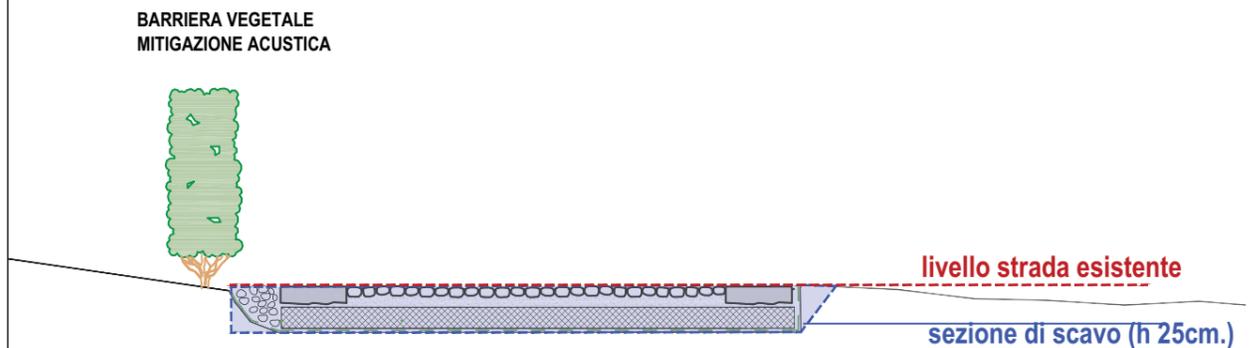


Indicazione posizione SEZIONI TRASVERSALI area via delle Grotte del Vino

SEZIONE 3

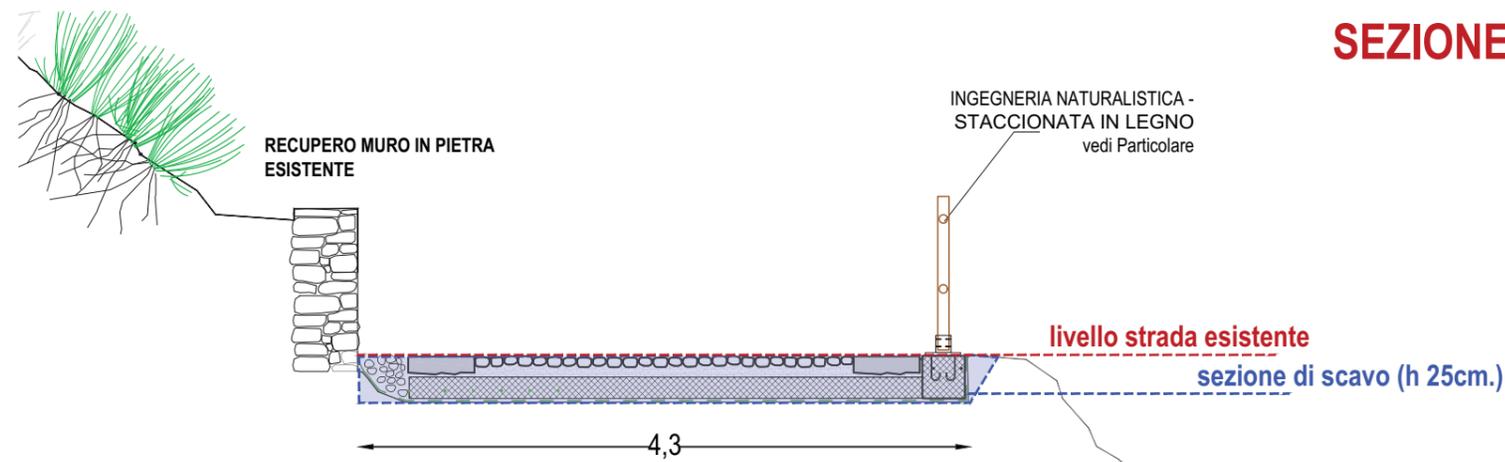

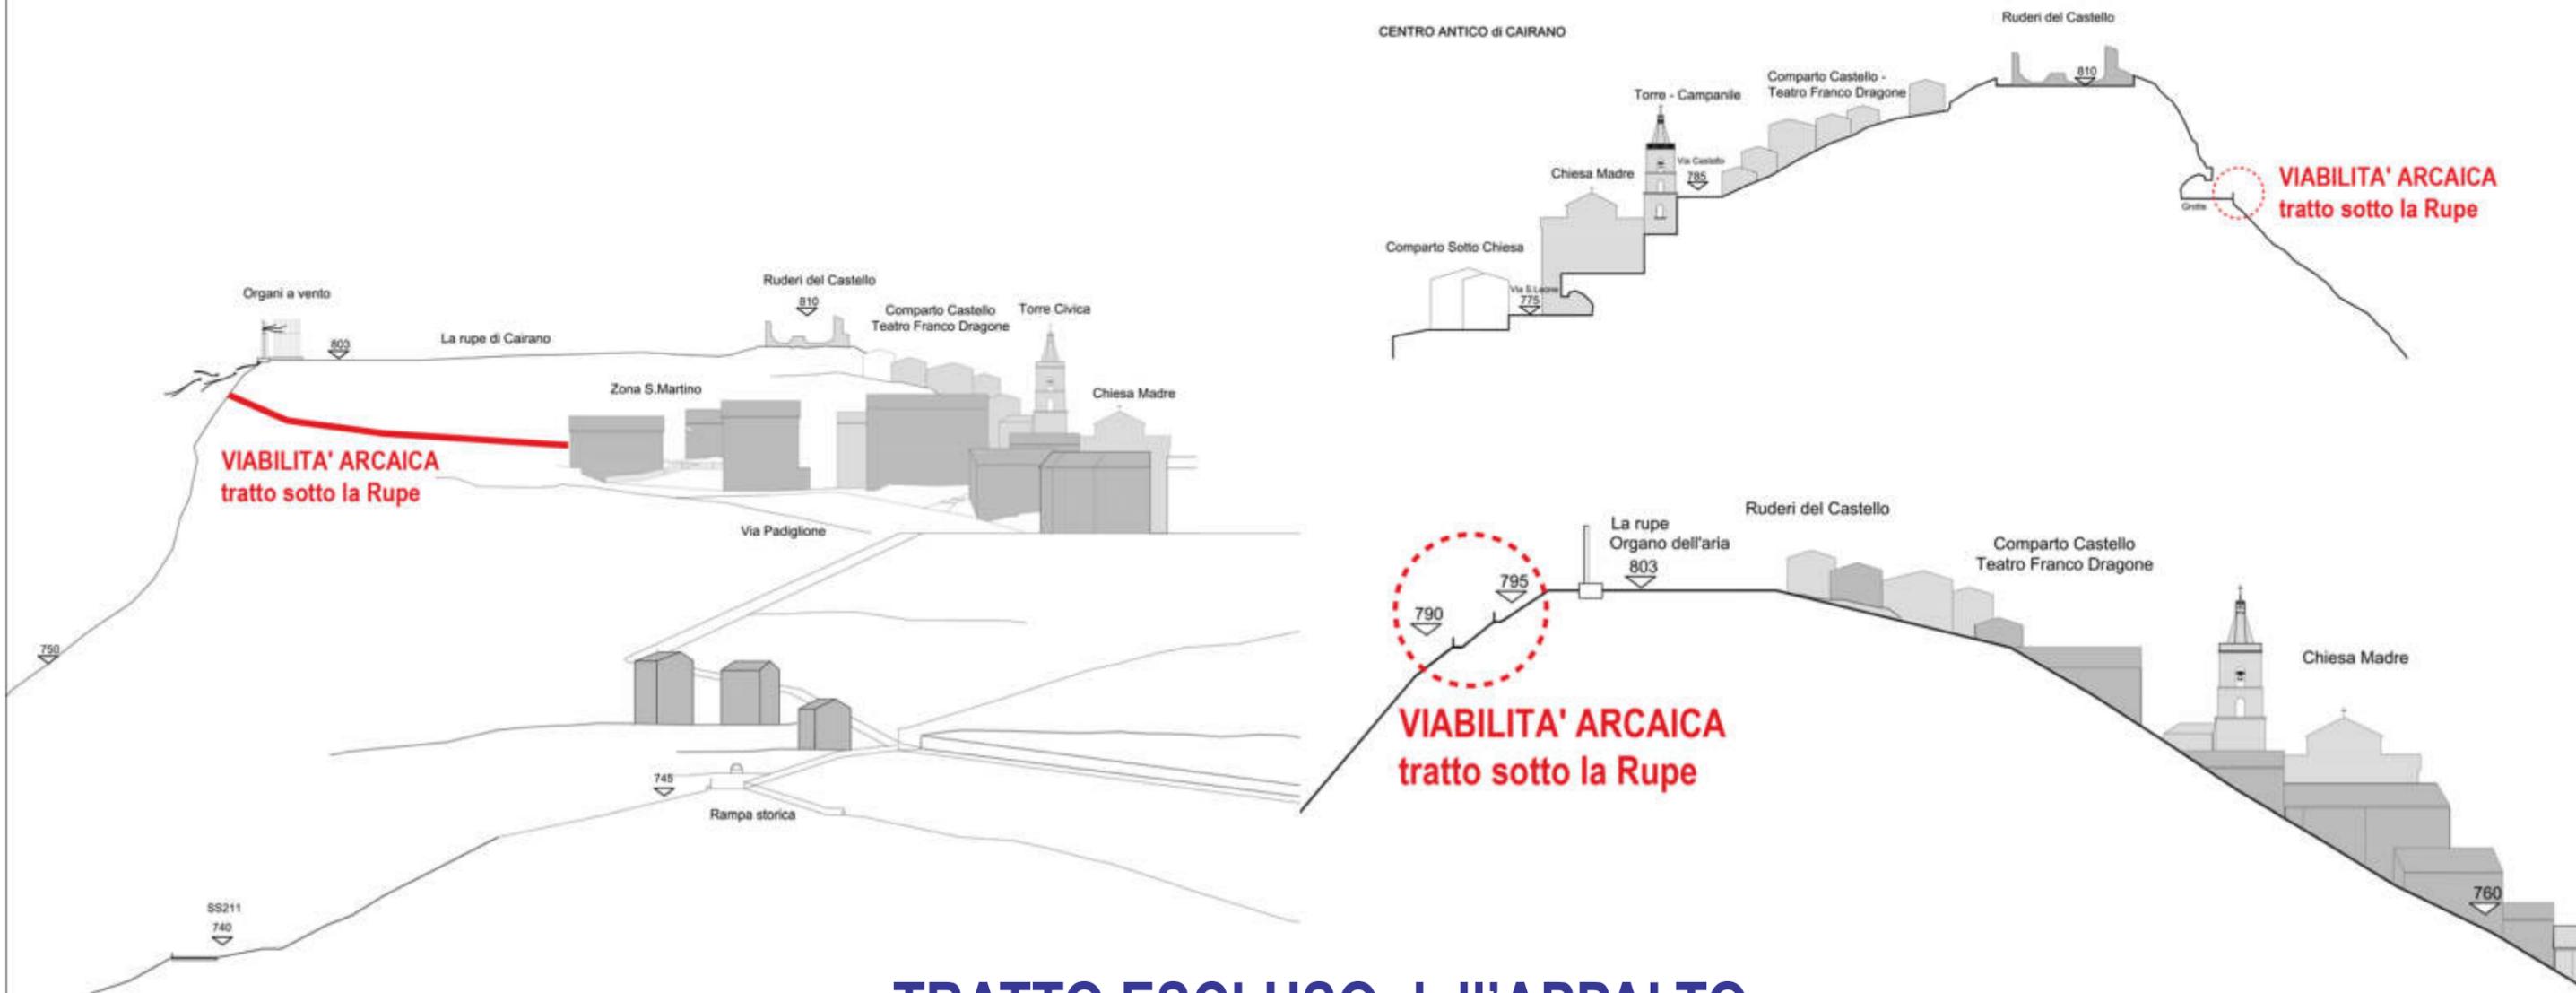


TRATTO ESCLUSO dall'APPALTO

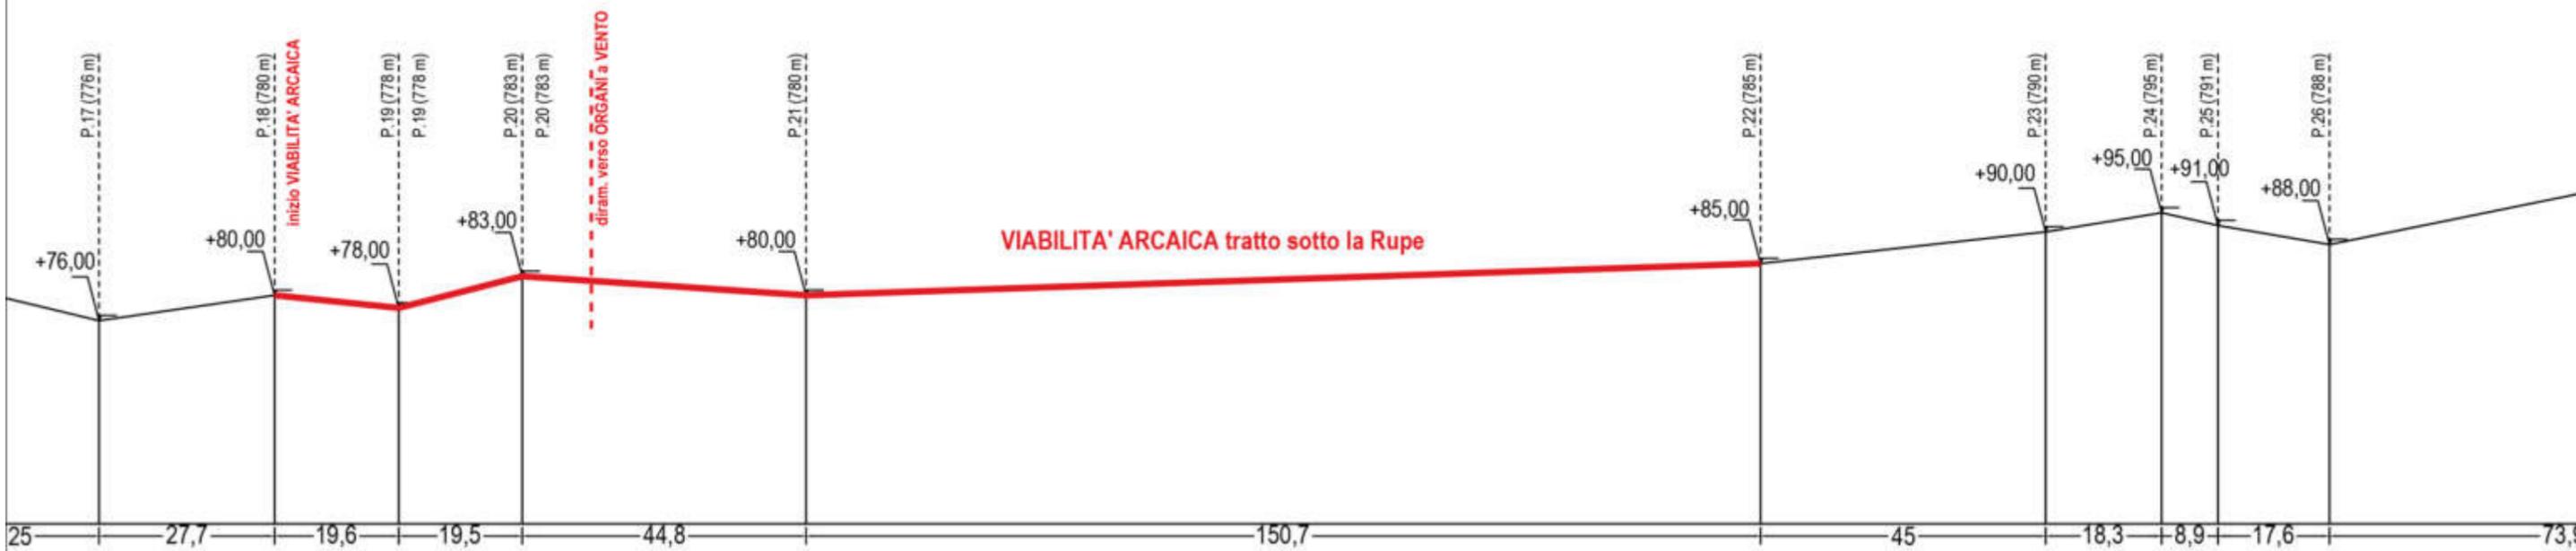





TRATTO ESCLUSO dall'APPALTO

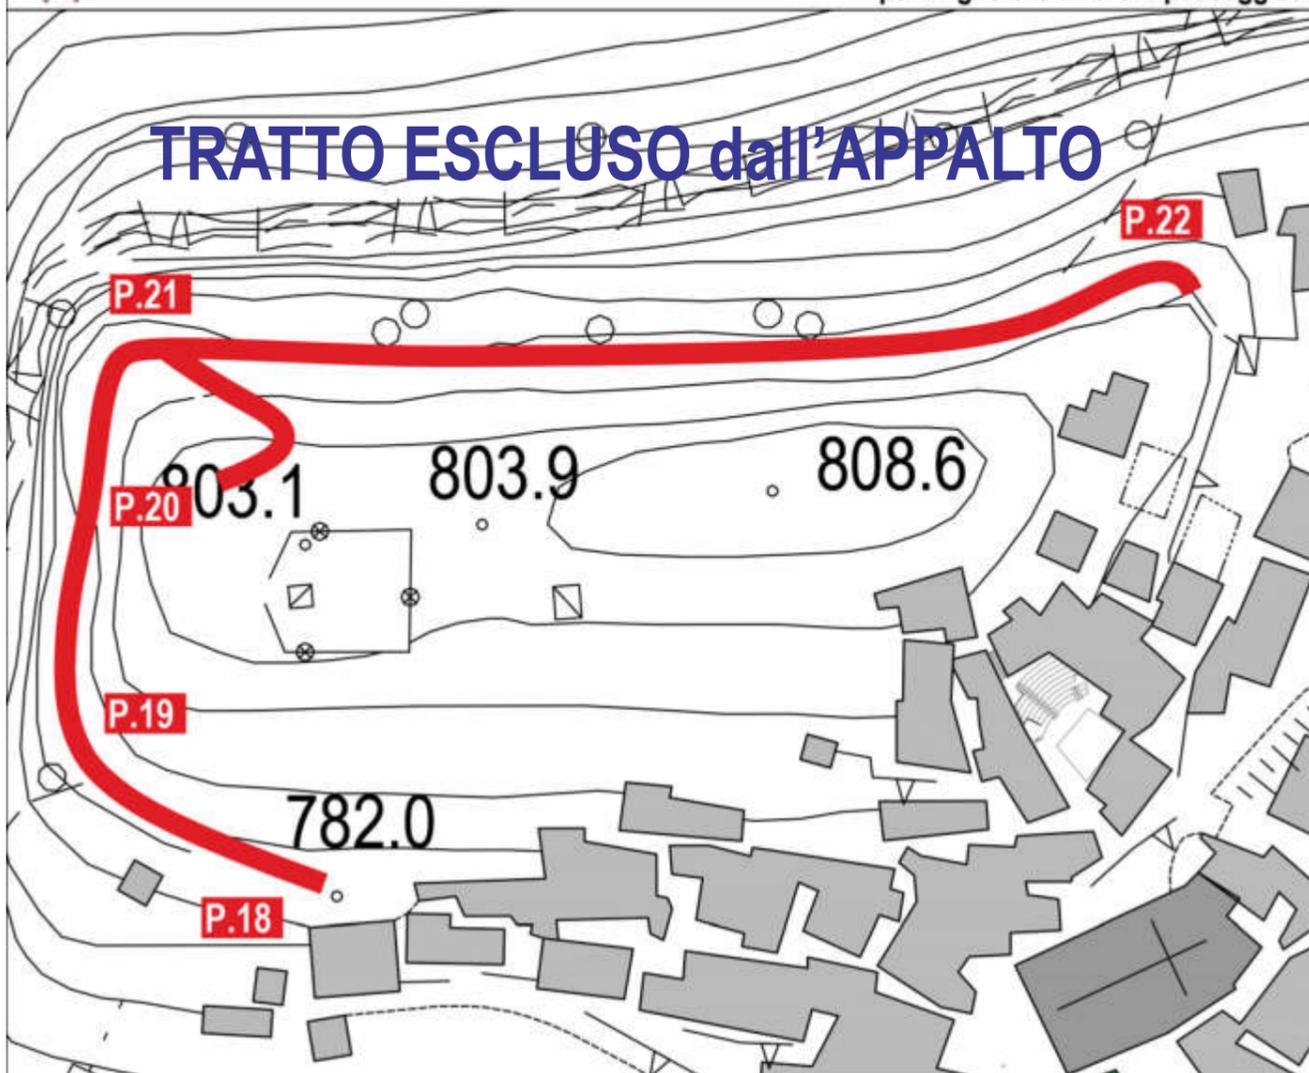

Indicazione picchetti profilo longitudinale area sotto la Rupe

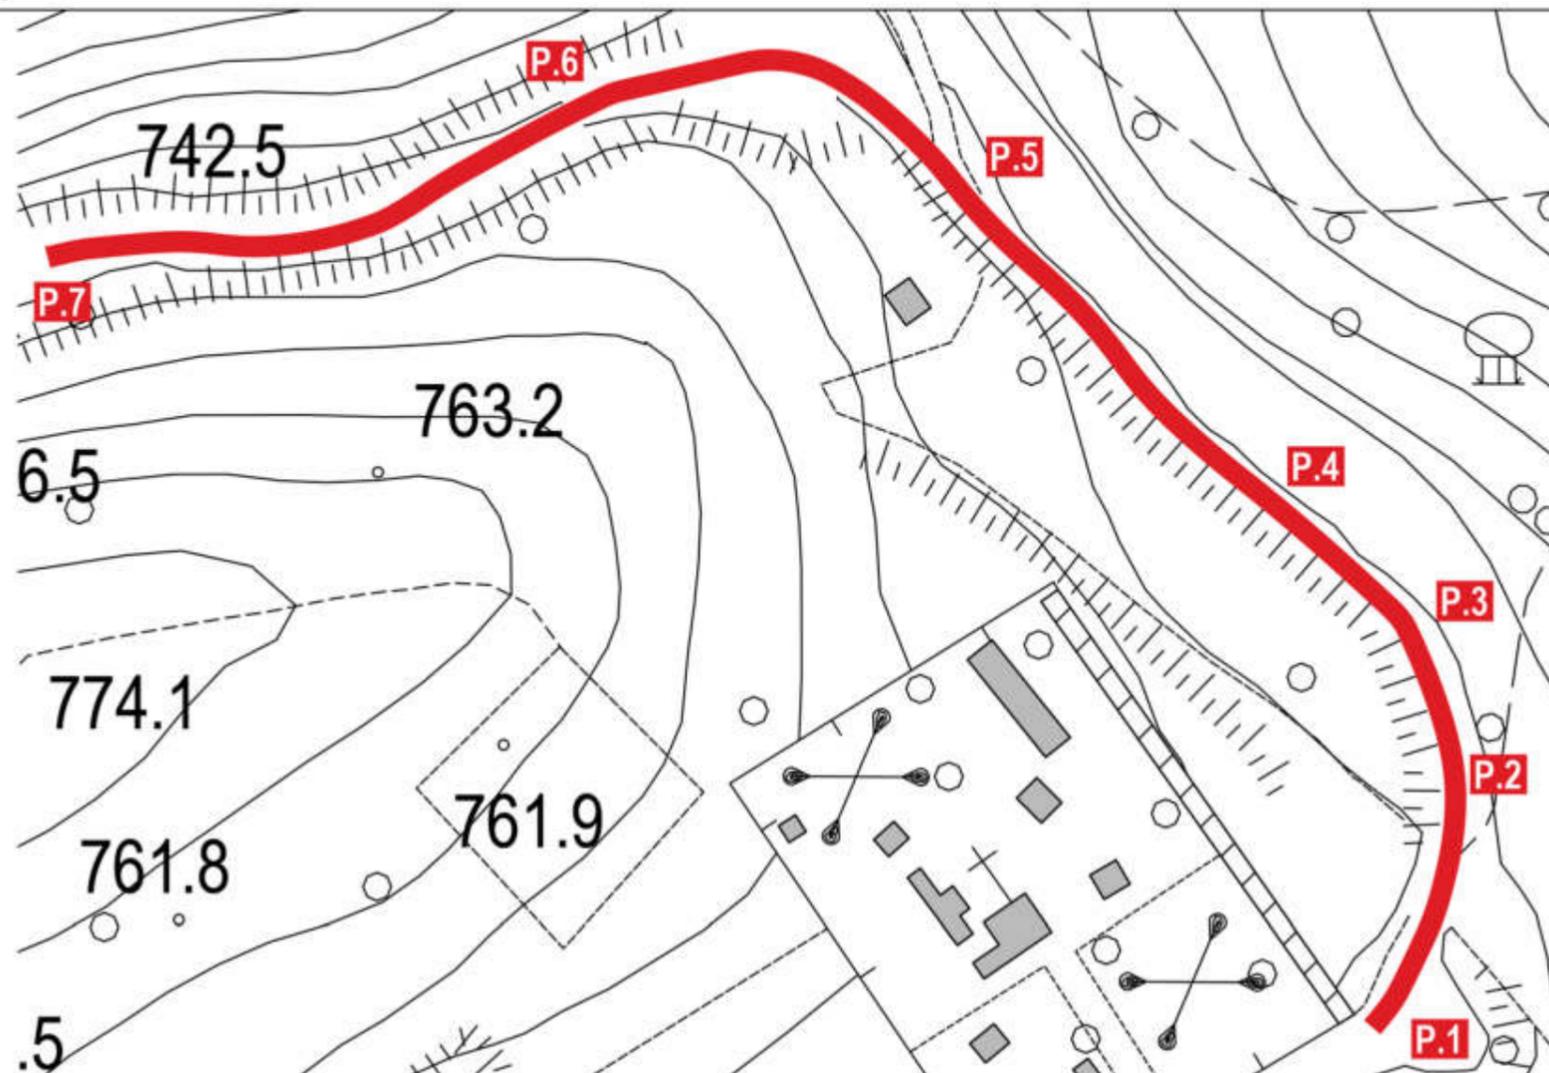

Indicazione picchetti profilo longitudinale area via delle Grotte del Vino


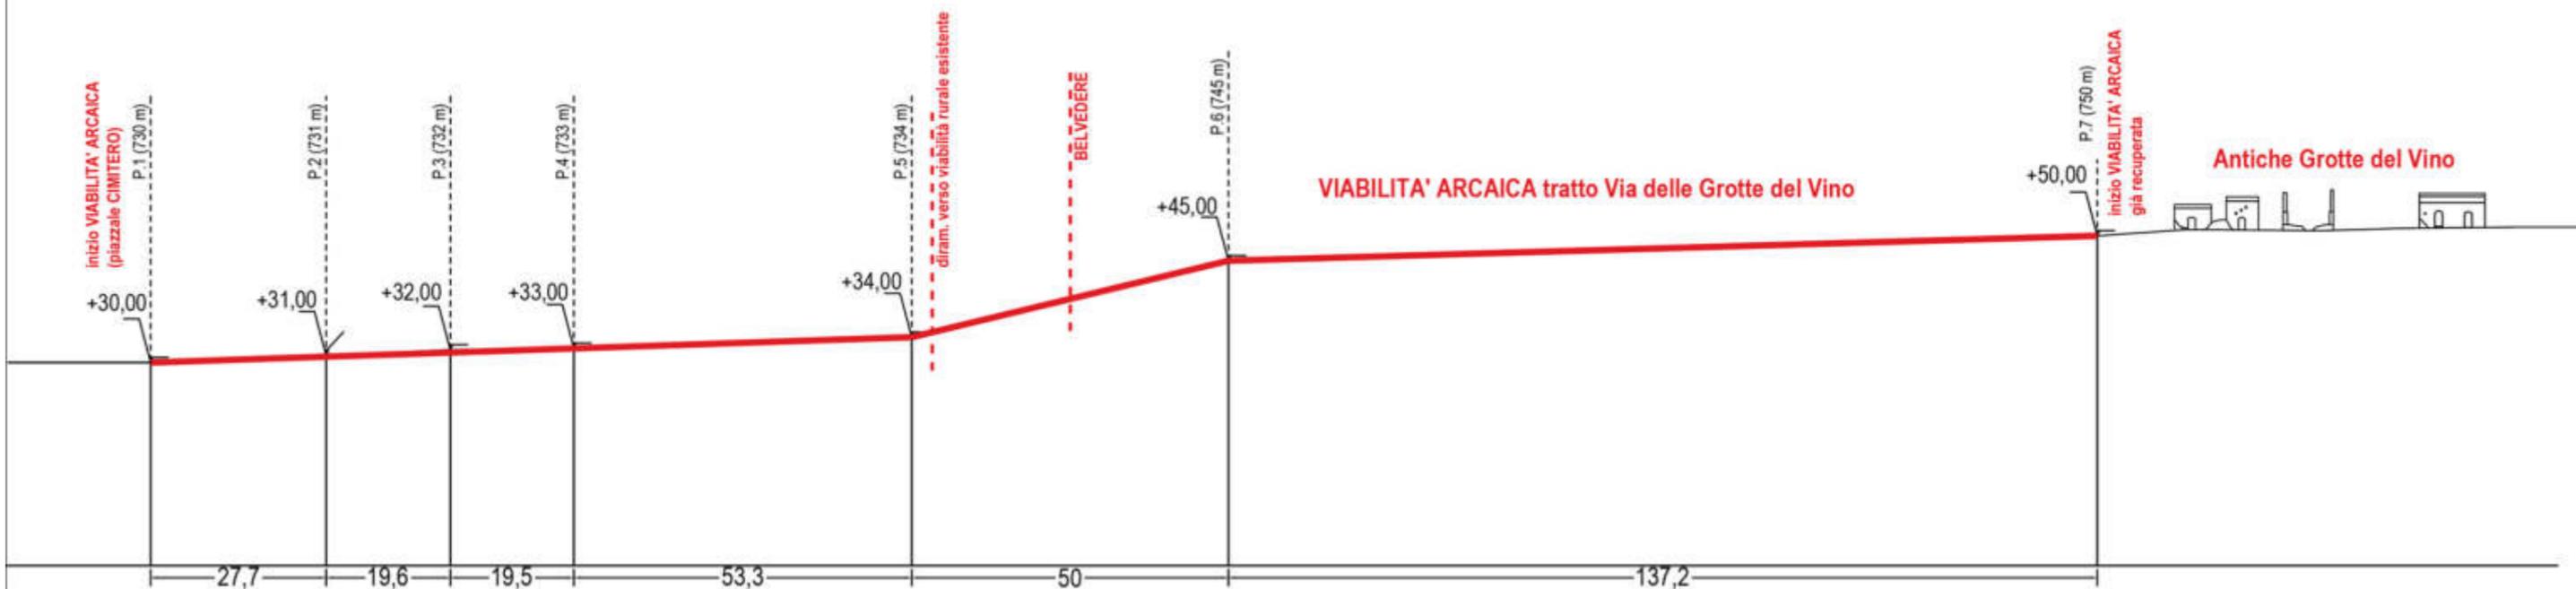


P.5 PROFILI LONGITUDINALI di DETTAGLIO -- area Via delle Grotte del Vino




MATERIALI:

- ① acciottolato di recupero integrato
- ② basoli in pietra irpina con finitura anticata
- ③ massetto di pavimentazione sabbia di fiume e cemento, sp. 8/10 cm
- ④ massetto di cls Rbk 300 con rete elettrosaldada Ø 6 10x10

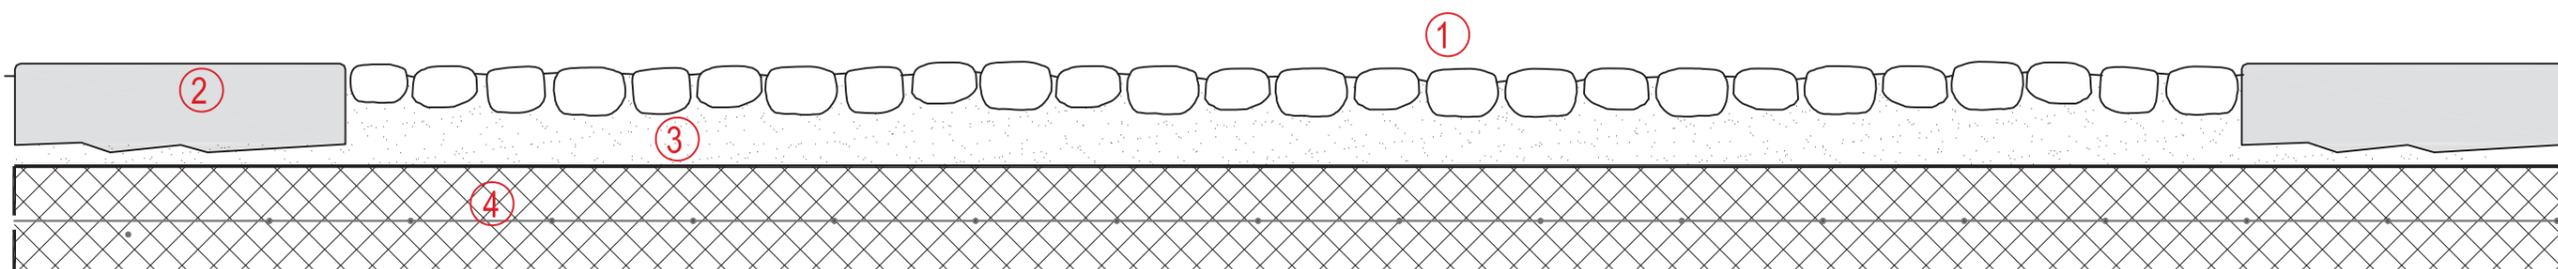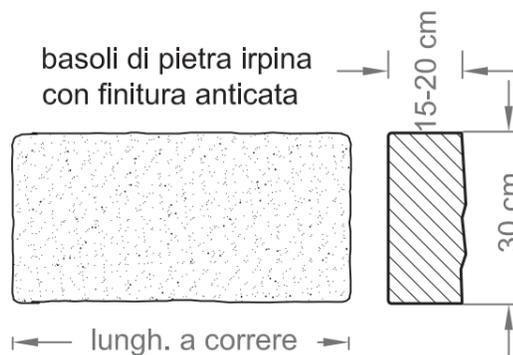

SEZIONE A-A' 0 10 20 cm

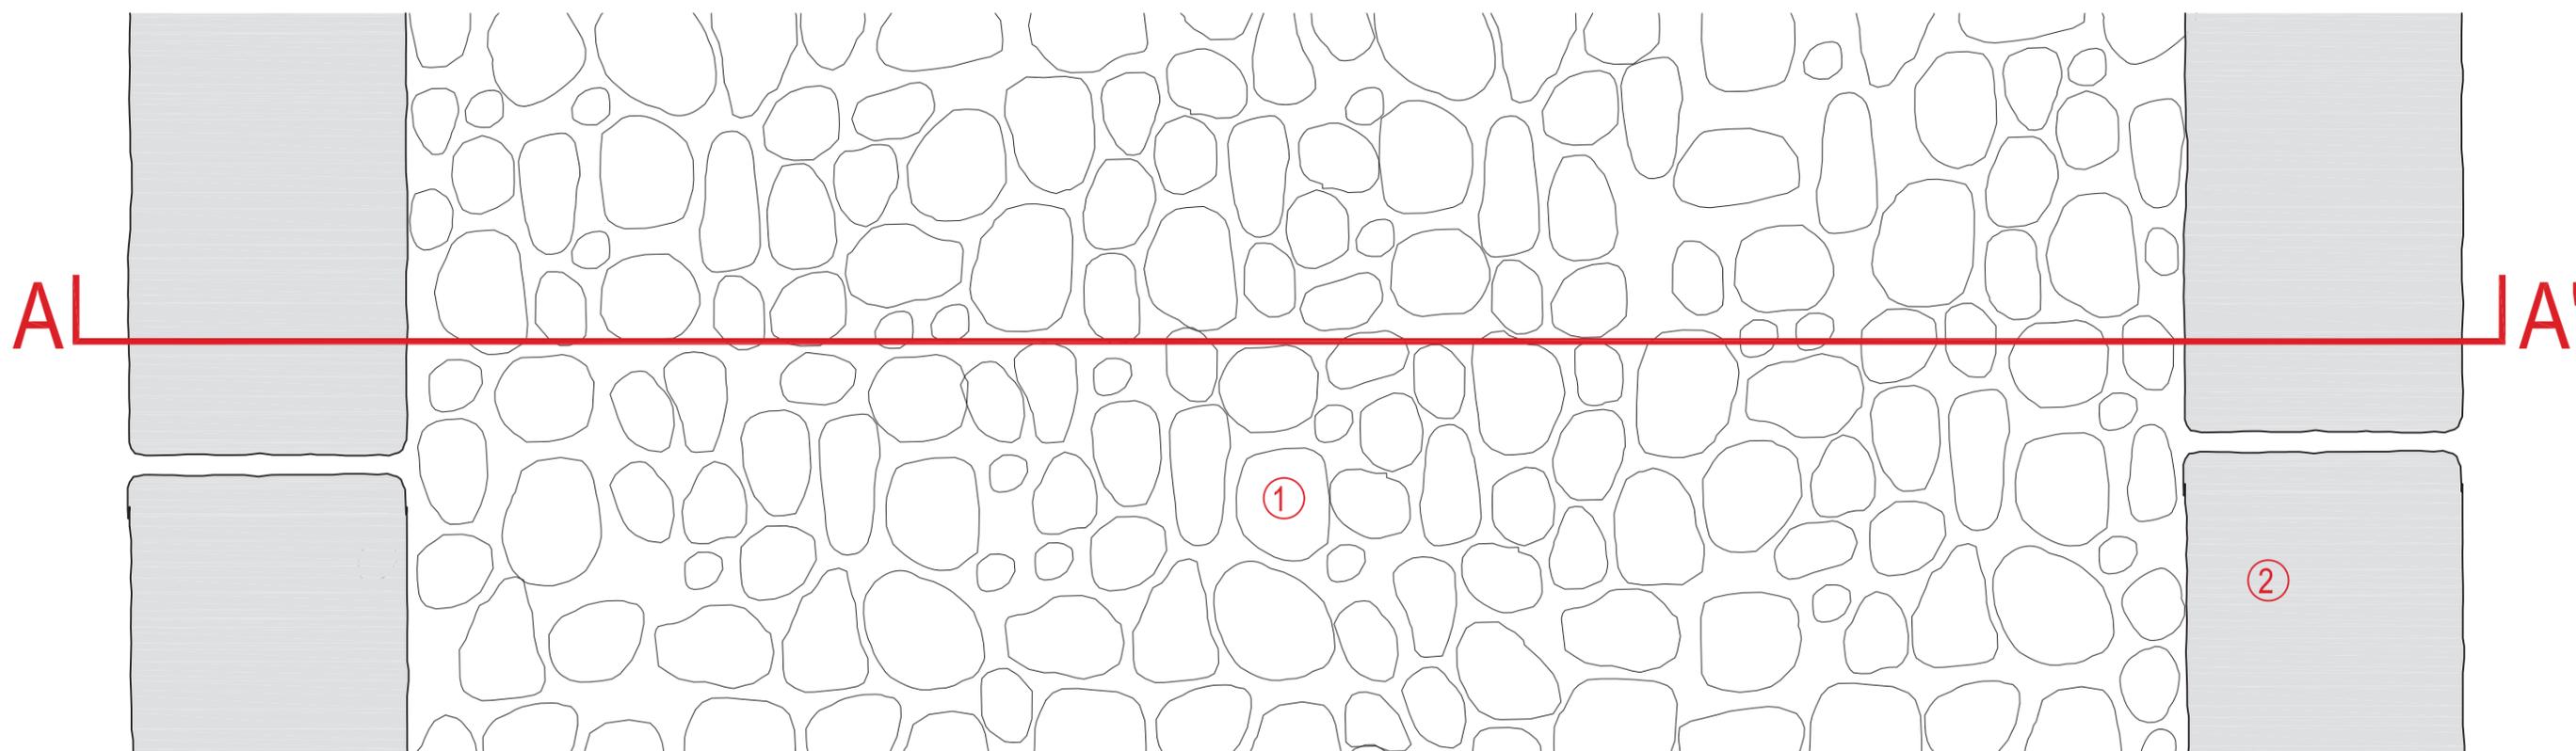


circa 3 ml

PIANTA



INGEGNERIA NATURALISTICA -
STACCIONATA IN LEGNO
vedi Particolare PC.5


contenimento del terreno con
INGEGNERIA NATURALISTICA -
CORDONATA VIVA
vedi Particolare PC.6
messa a dimora di piante di
Spartium junceum e *Cytisus scoparius*)

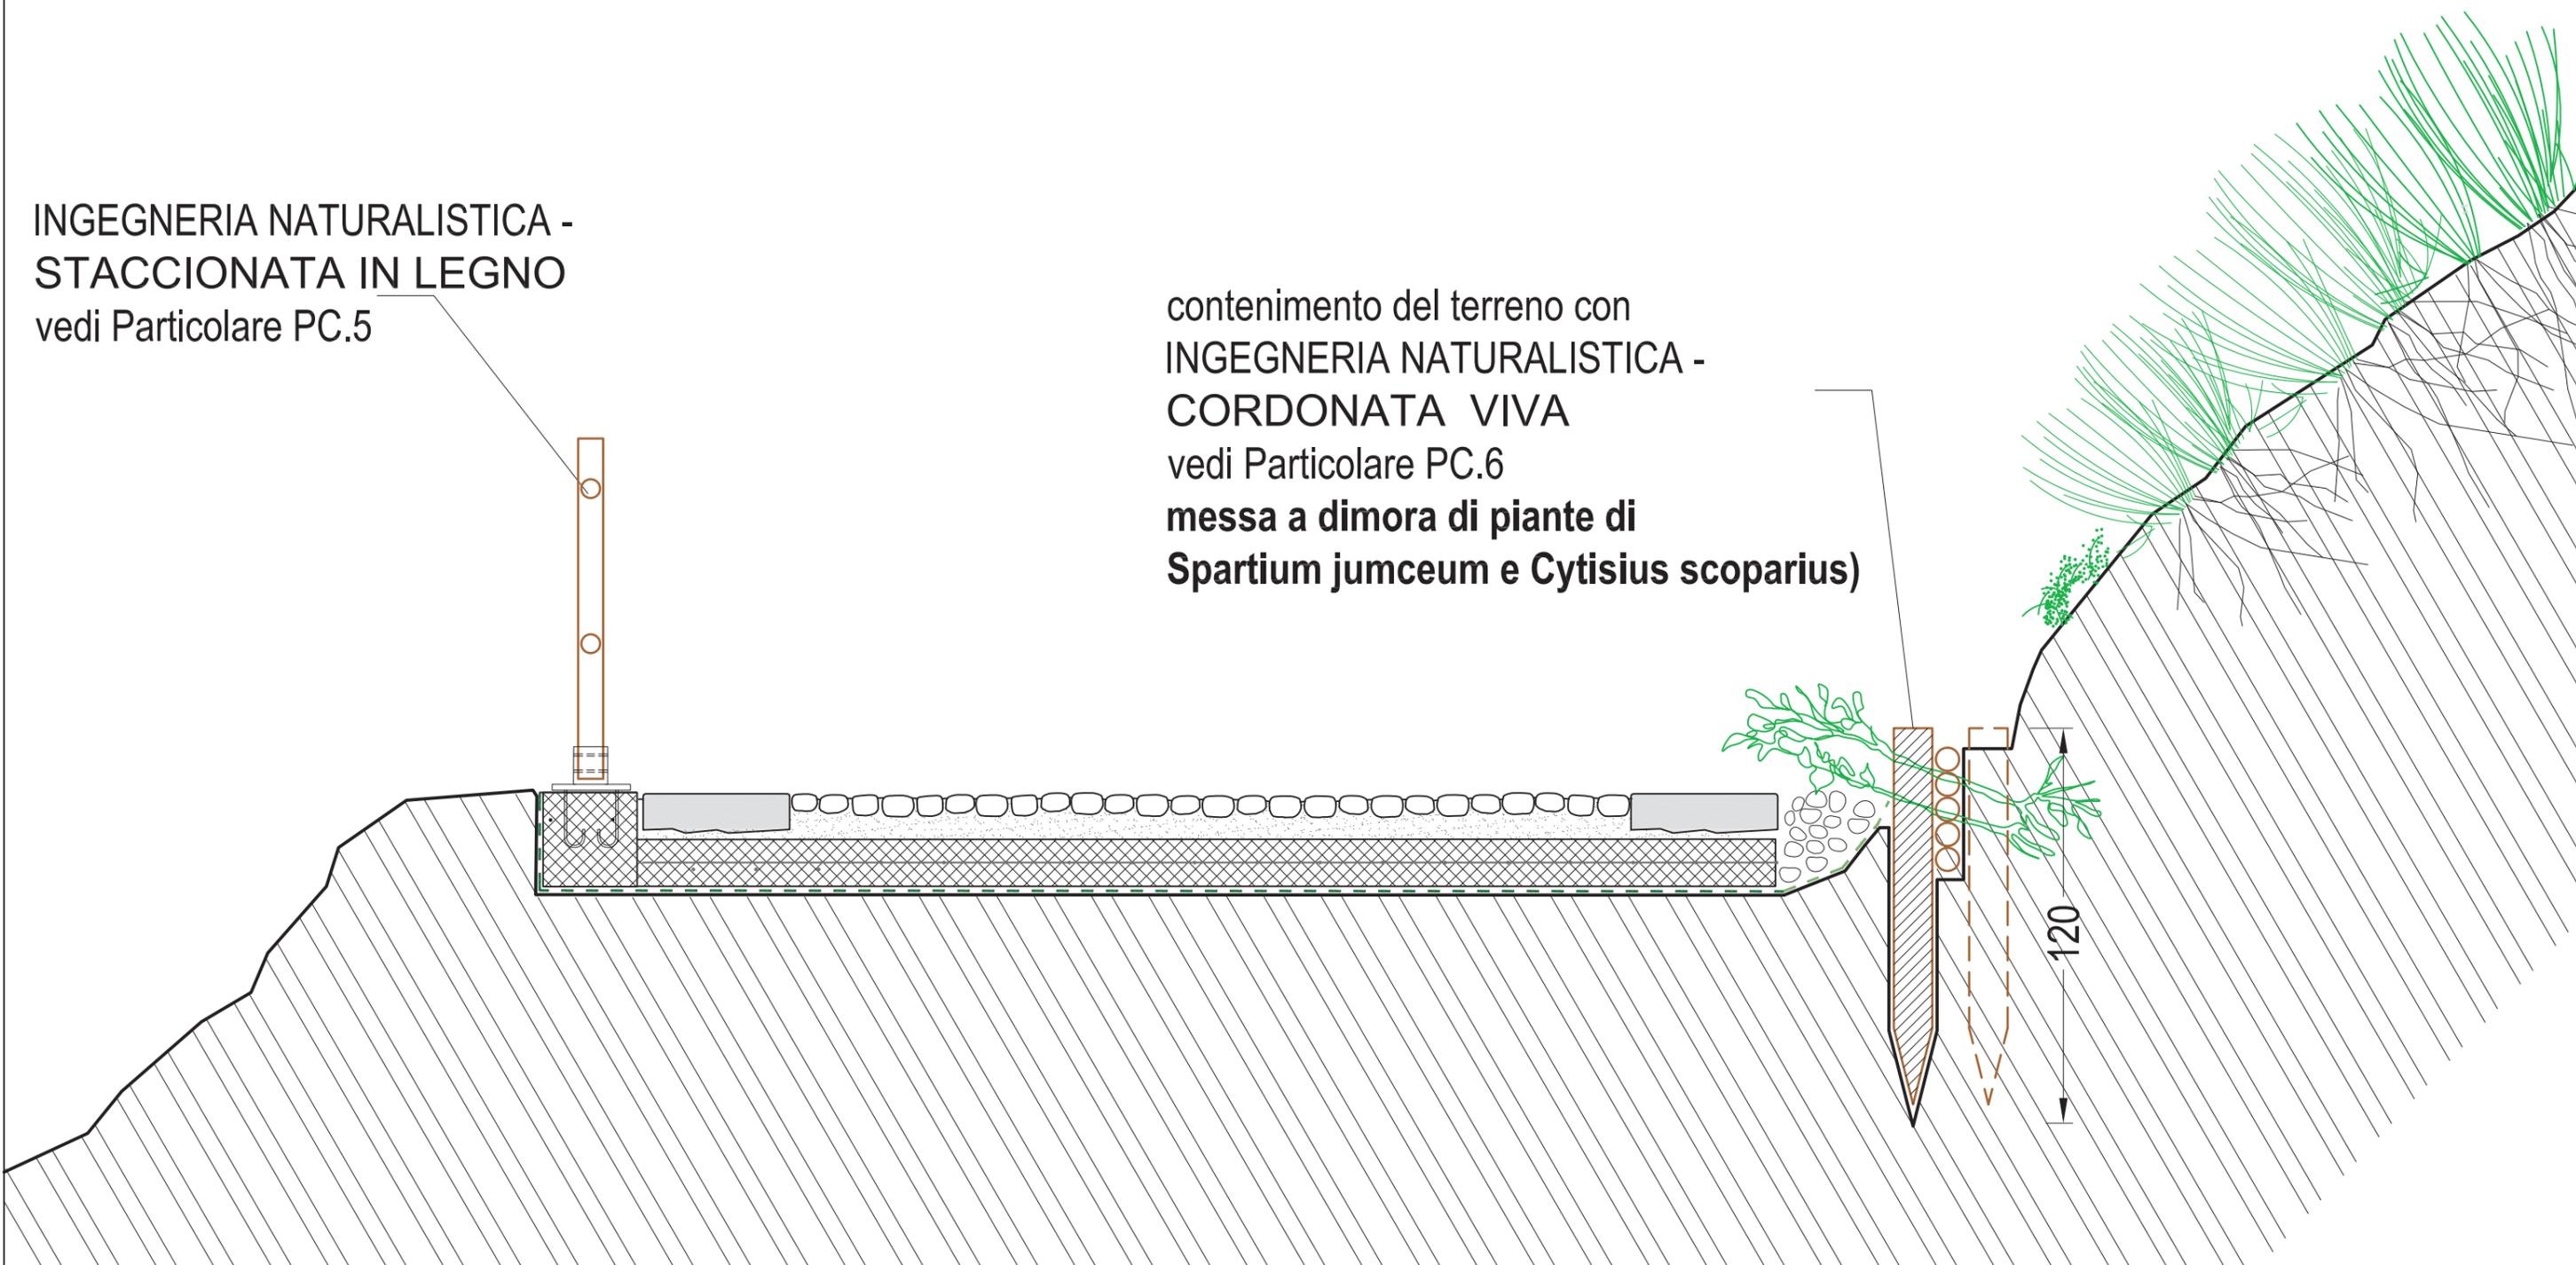




- ① Geotessuto antiradici
- ② Cls. spess. cm.15 con rete Ø 6 10x10
- ③ Acciottolato "storico" di recupero - integrazione
- ④ Elemento di pietra posta a taglio
- ⑤ Ciottoli sciolti per drenaggio acqua
- ⑥ Fondazione staccionata in cls (plinto 30x30 cm.)
- ⑦ Staccionata in legno di pino, cfr. particolare PC.5

SEZIONE

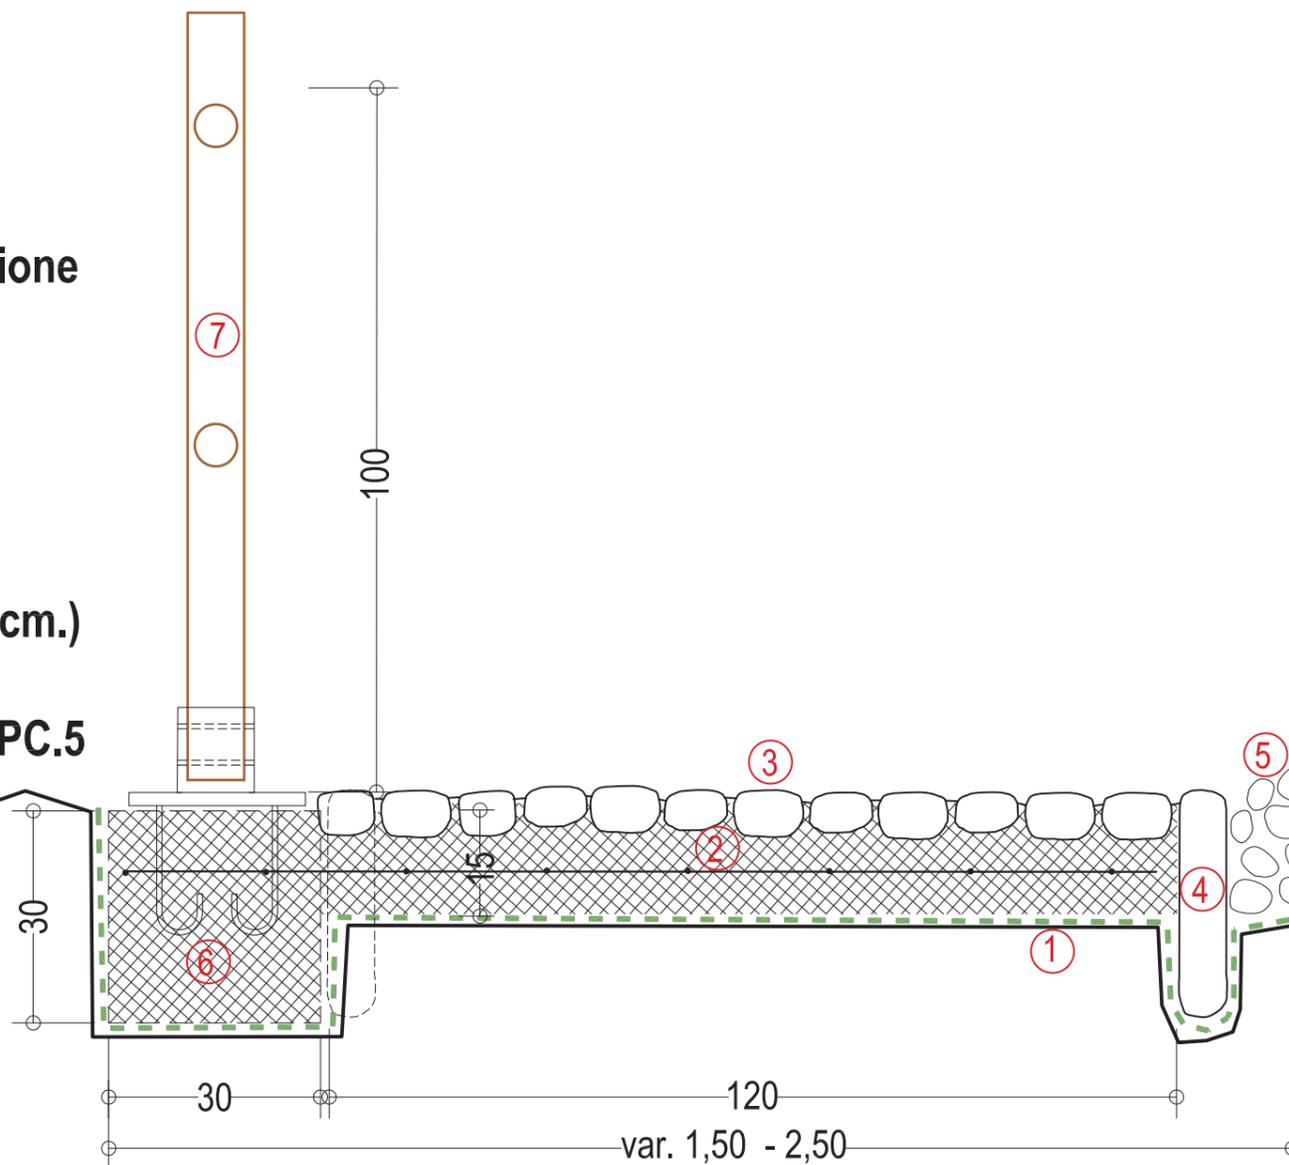

PIANTA

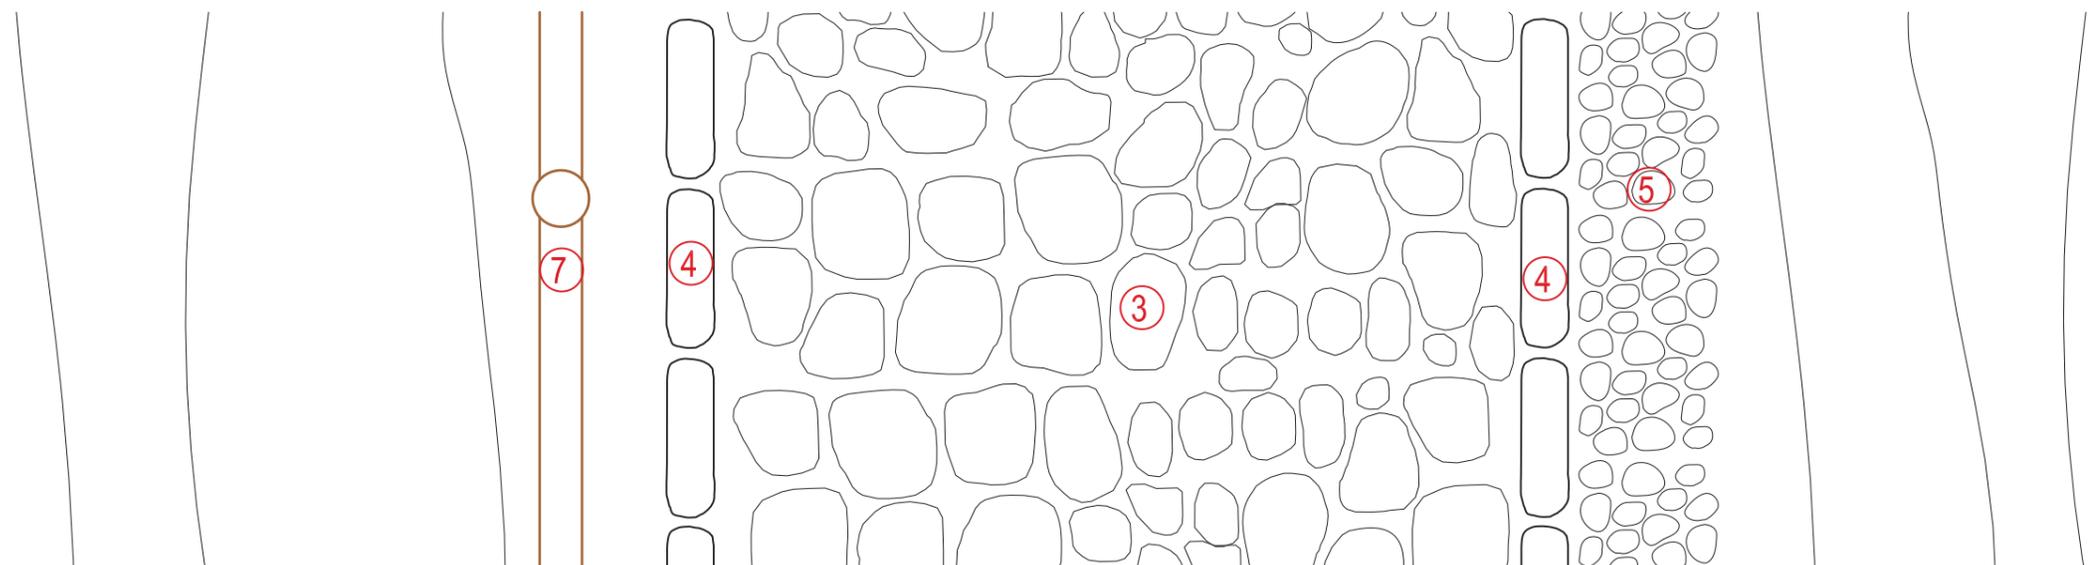




INGEGNERIA NATURALISTICA -
STACCIONATA IN LEGNO
vedi Particolare PC.5

INGEGNERIA NATURALISTICA -
CORDONATA VIVA
vedi Particolare PC.6
messa a dimora di piante di
Spartium junceum e *Cytisus scoparius*)

vedi Particolare PC.3



var. 1,50 - 2,50


120

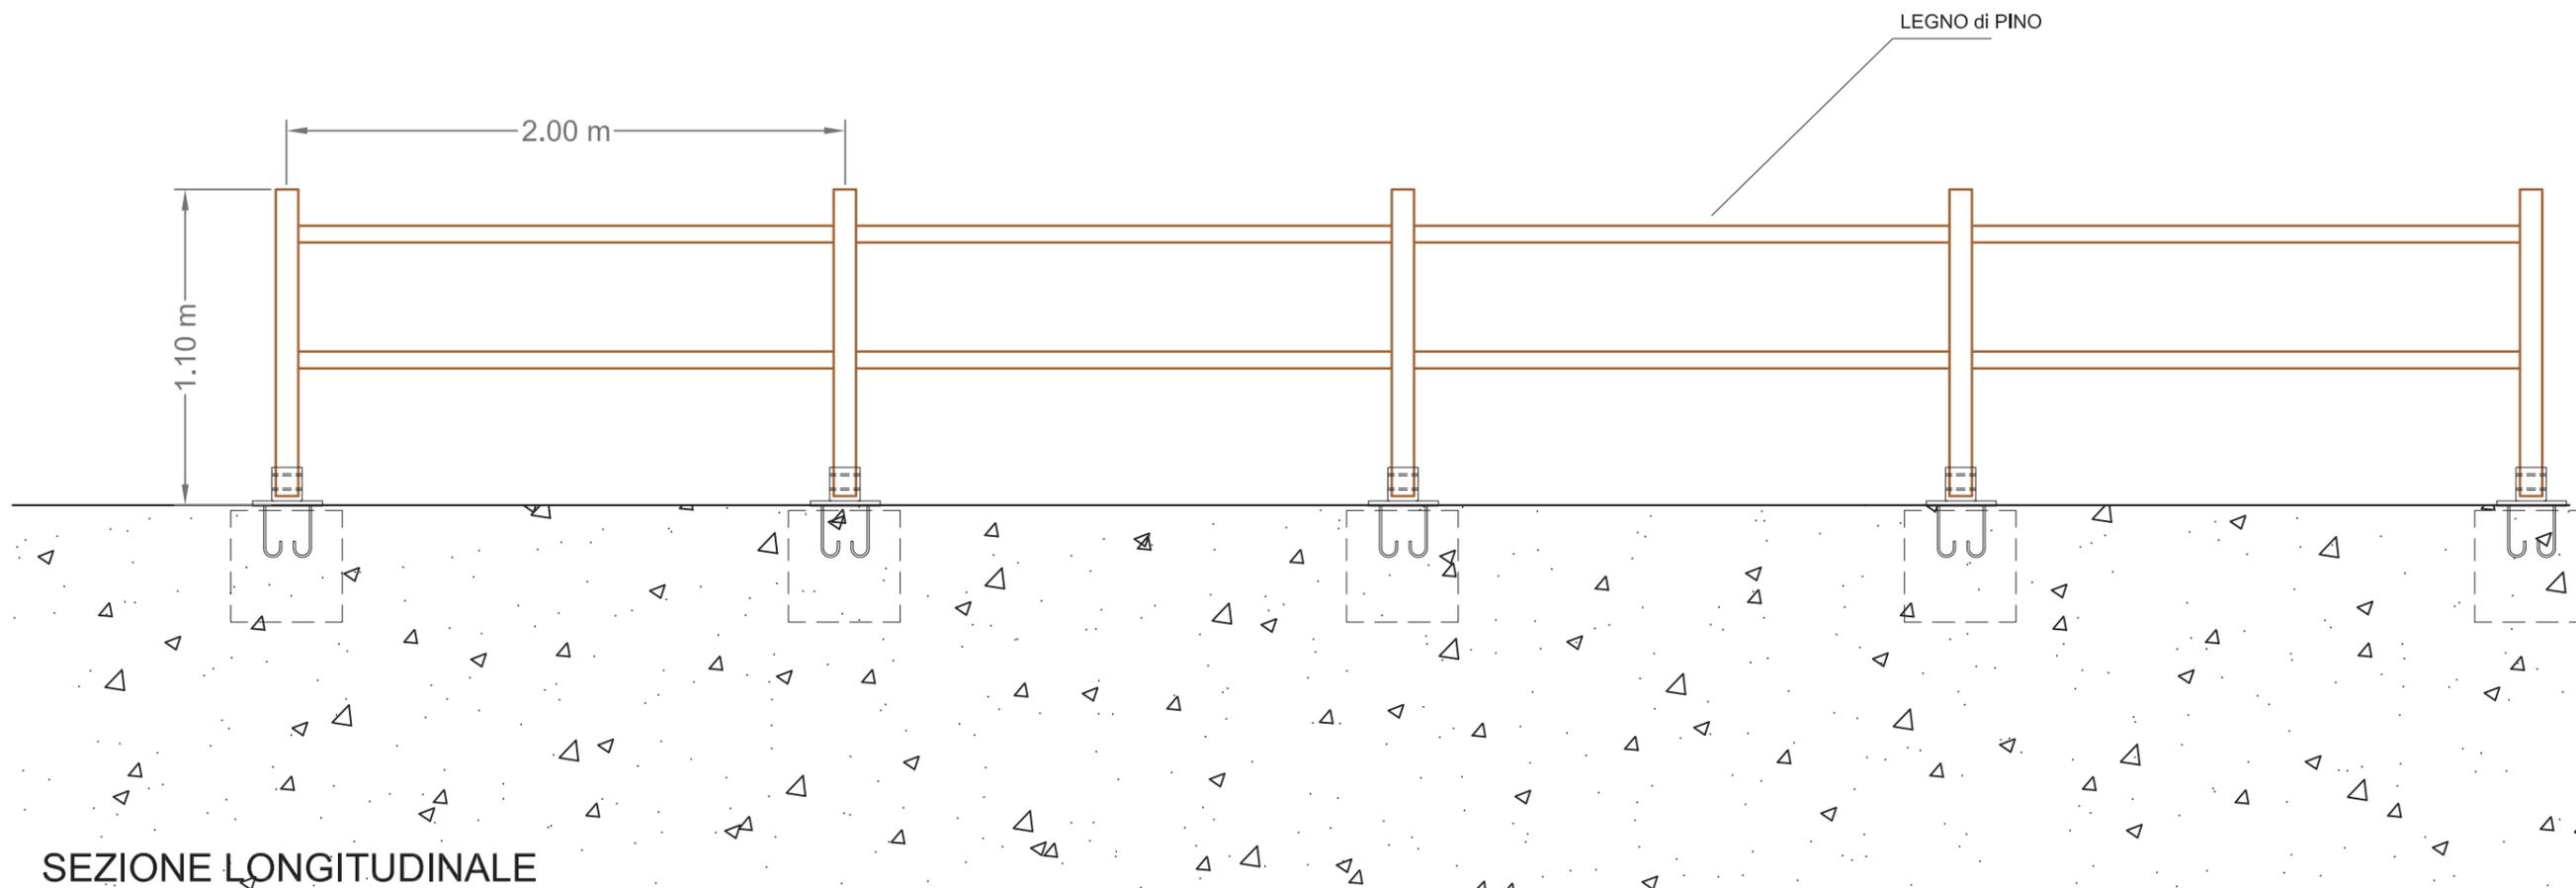


DESCRIZIONE

Staccionata realizzata in pali di pino finlandese diametro 8/12 cm impregnati in autoclave, costituita da corrimano e montati ad interasse di 2 m, altezza fuori terra 1 m, incluso supporti e ferramenta di assemblaggio in acciaio zincato, plinto di fondazione di sezione 30x30x30 cm, scavo e riporto per la realizzazione del plinto stesso, materiali e attrezzature necessarie per dare il lavoro finito a perfetta regola d'arte.

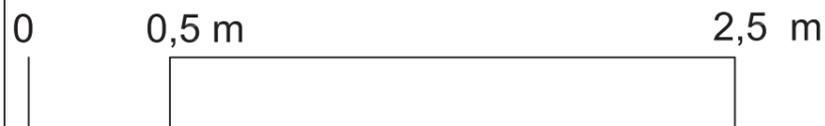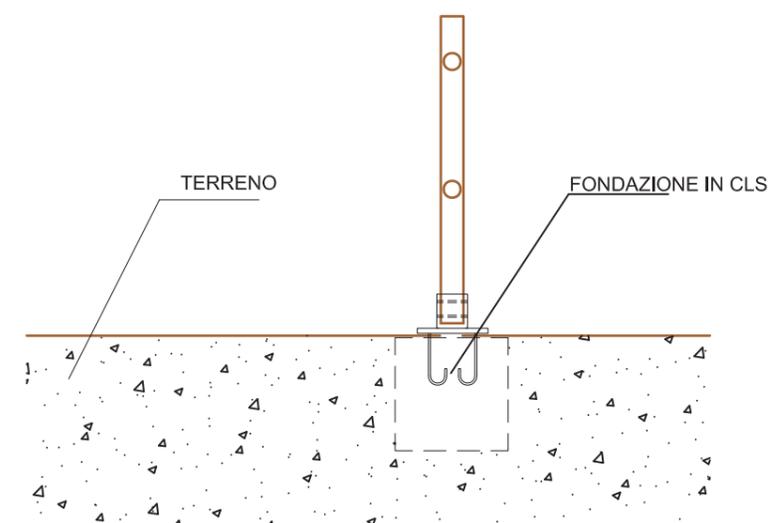


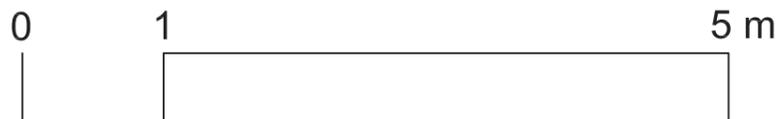

PROSPETTO

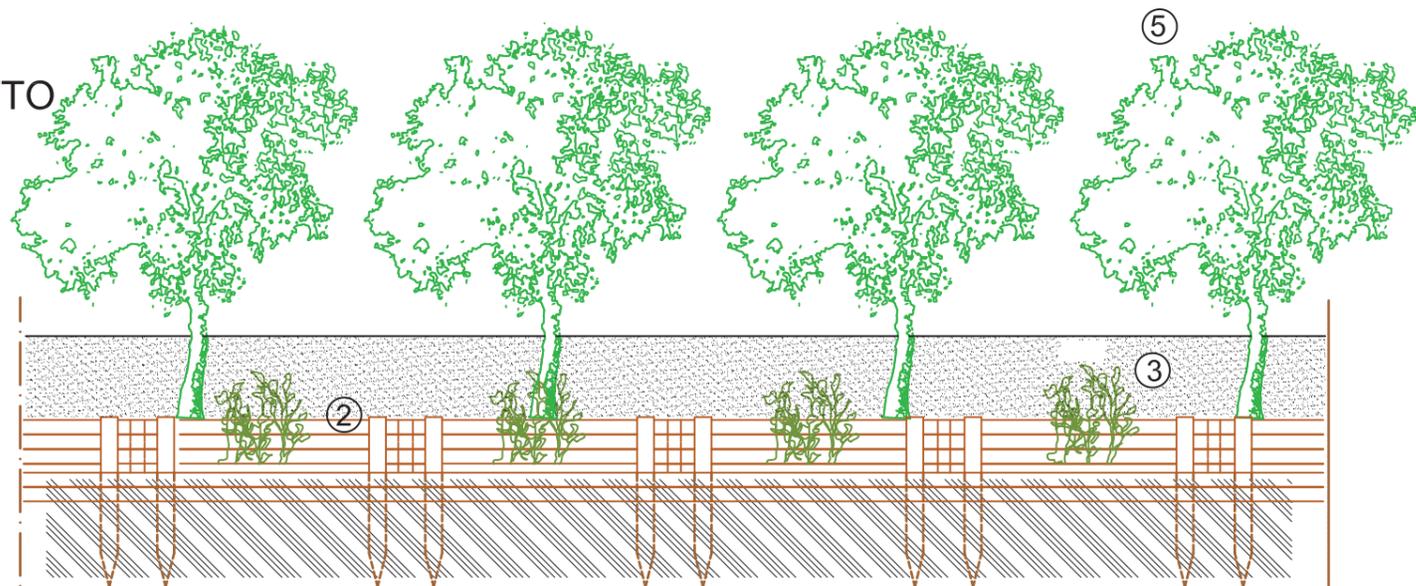



- ① pali in legno di castagno scortecciati e appuntiti di lunghezza 200 cm., disposti ad una distanza di interasse di ca. 150 cm., di diametro 20 cm., vedi disposizione in pianta.
- ② paletti di castagno diam. 10 cm. scortecciati refilati disposti longitudinalmente di lunghezza di 200 cm. per un'altezza di ca. 50 cm., fissati ai pali con chiodi e/o con filo di ferro zincato
- ③ contenimento terreno con messa a dimora di piante di *Spartium junceum* e *Cytisus scoparius*)
- ④ sede della viabilità storica da recuperare
- ⑤ alberatura di pregio (*Acer opalus*)

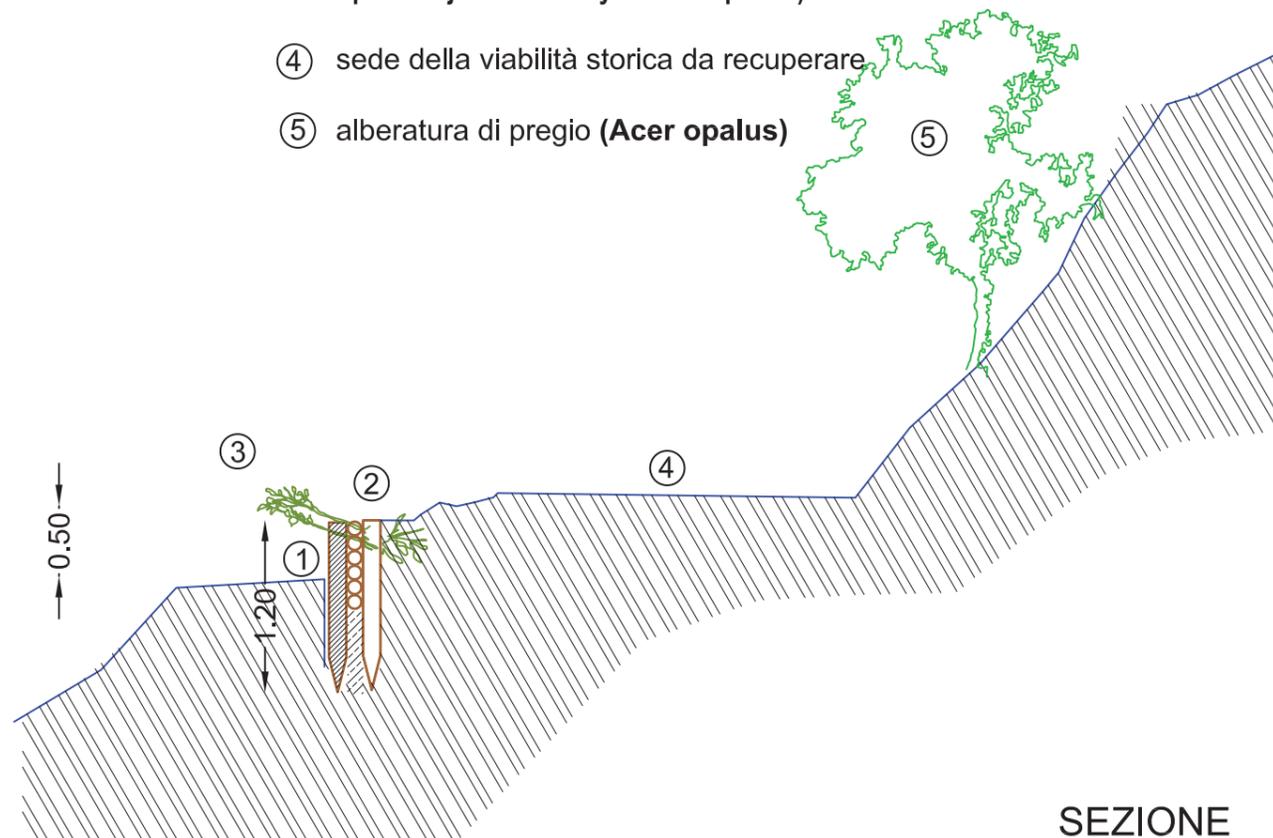


SEZIONE

PIANTA

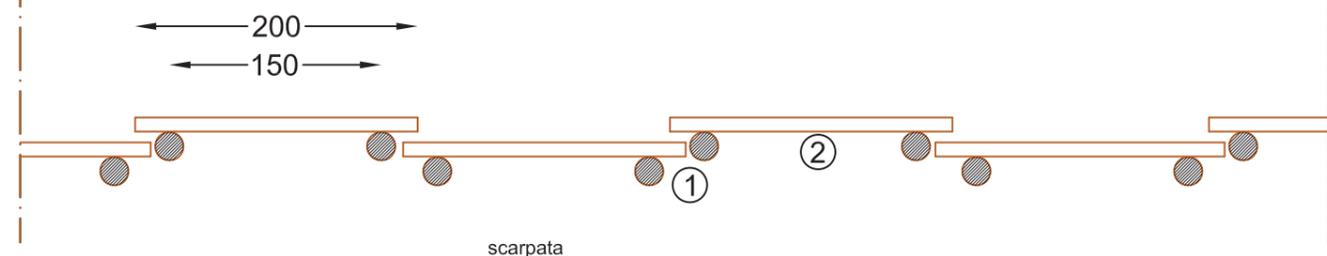

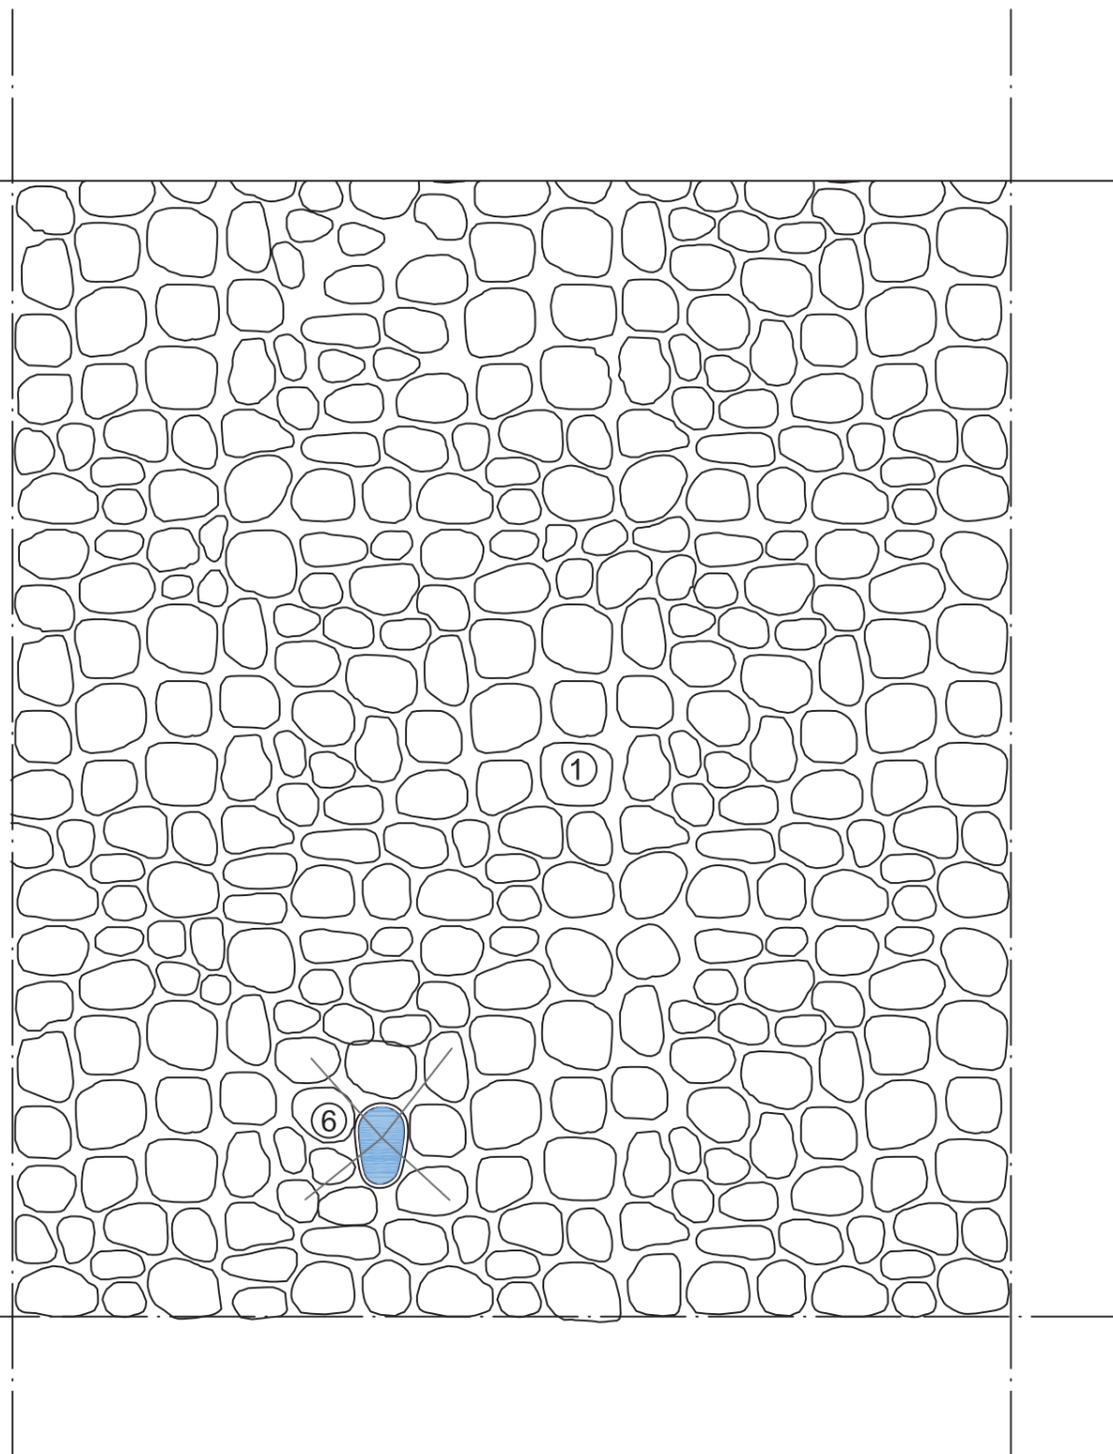



PIANTA

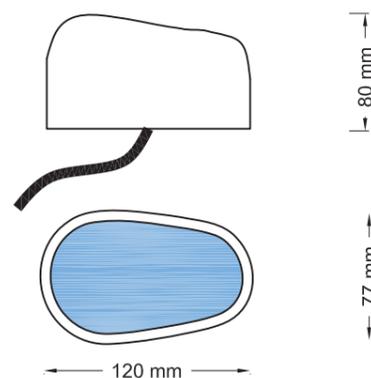

SEGNALATORE LUMINOSO A LED ad interro

MATERIALI:

- ① pavimentazione in acciottolato di fiume
- ② massetto di pavimentazione sabbia di fiume e cemento
- ③ massetto di cls Rbk 250 con rete elettrosaldata Ø 8 10 x 10
- ④ fondazione stradale, h. cm 30-35
- ⑤ segnalatore luminoso ad interro, tipo "Sasso di Martini"

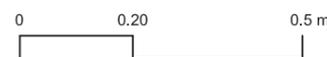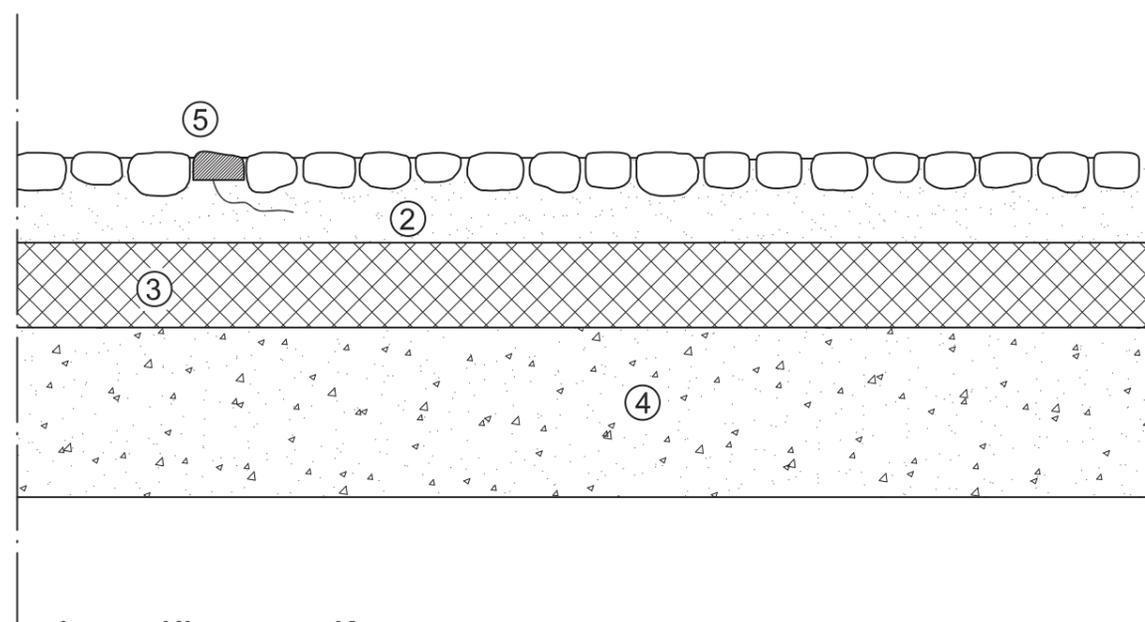


SEZIONE




Apparecchio illuminotecnico a LED tipo "WALKY RETTANGOLARE INCASSO di Guzzini"

SEZIONE

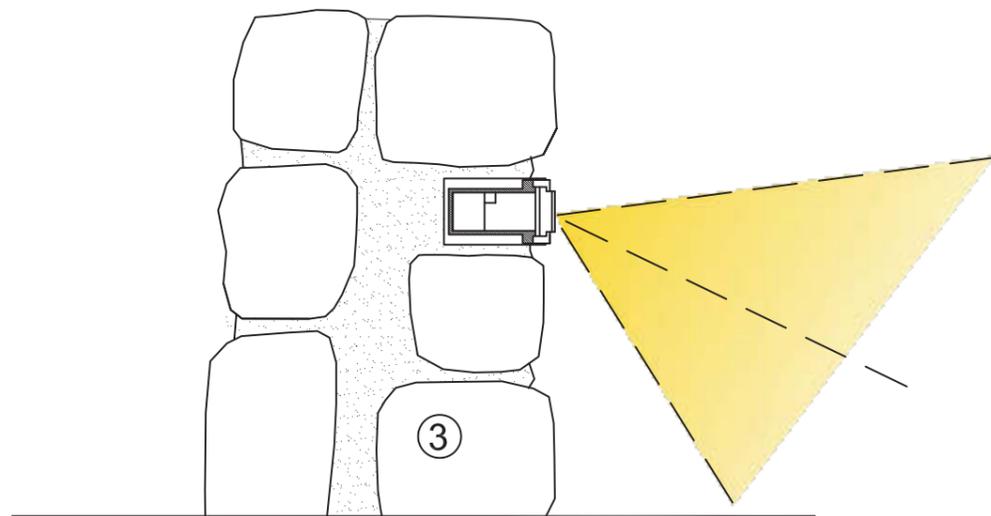

11 cm

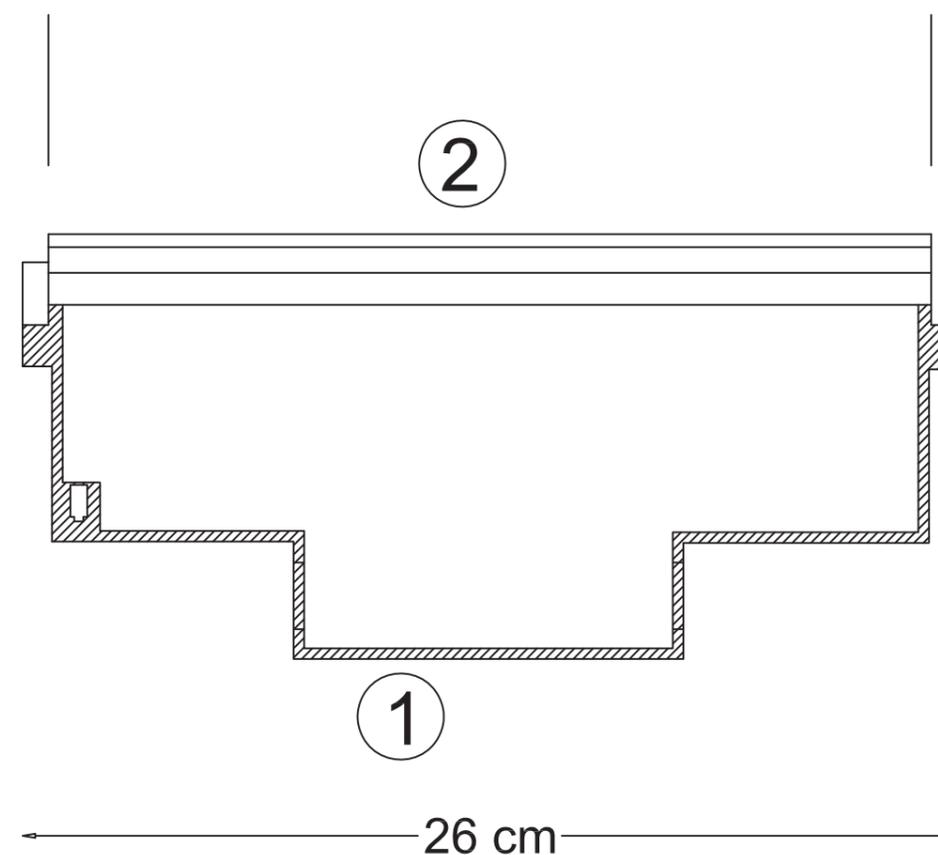


1

26 cm



4,8 cm

11 cm

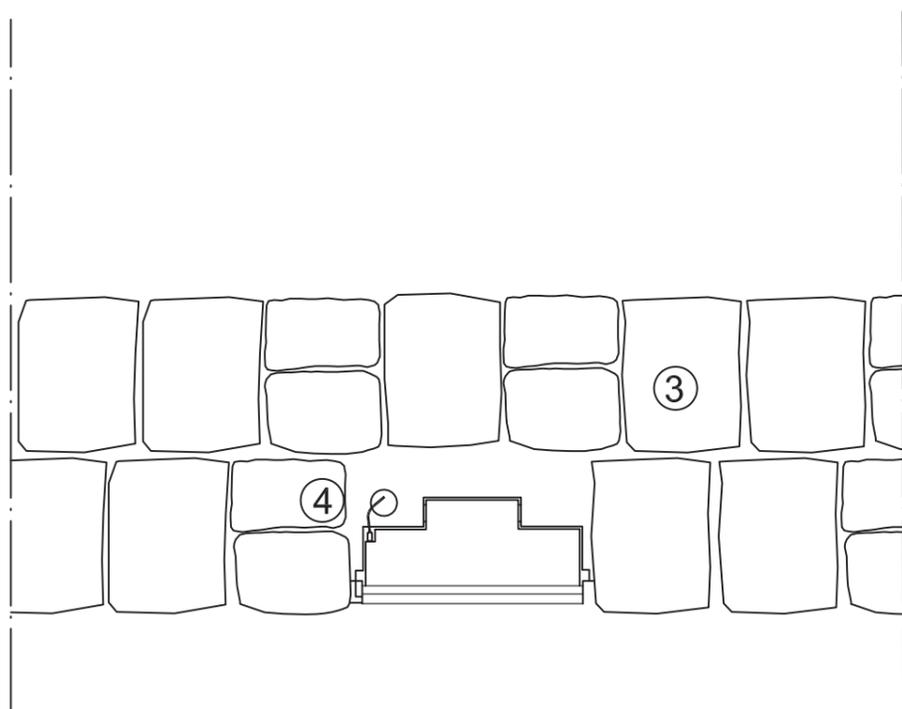

MATERIALI:

- ① cornice in alluminio
- ② schermo protettivo in vetro
- ③ muro/seduta muro in pietra irpina resa a vista
- ④ cavo derivazione punto luce
- ⑤ cassetta di derivazione su tubo flessibile in PVC Ø90

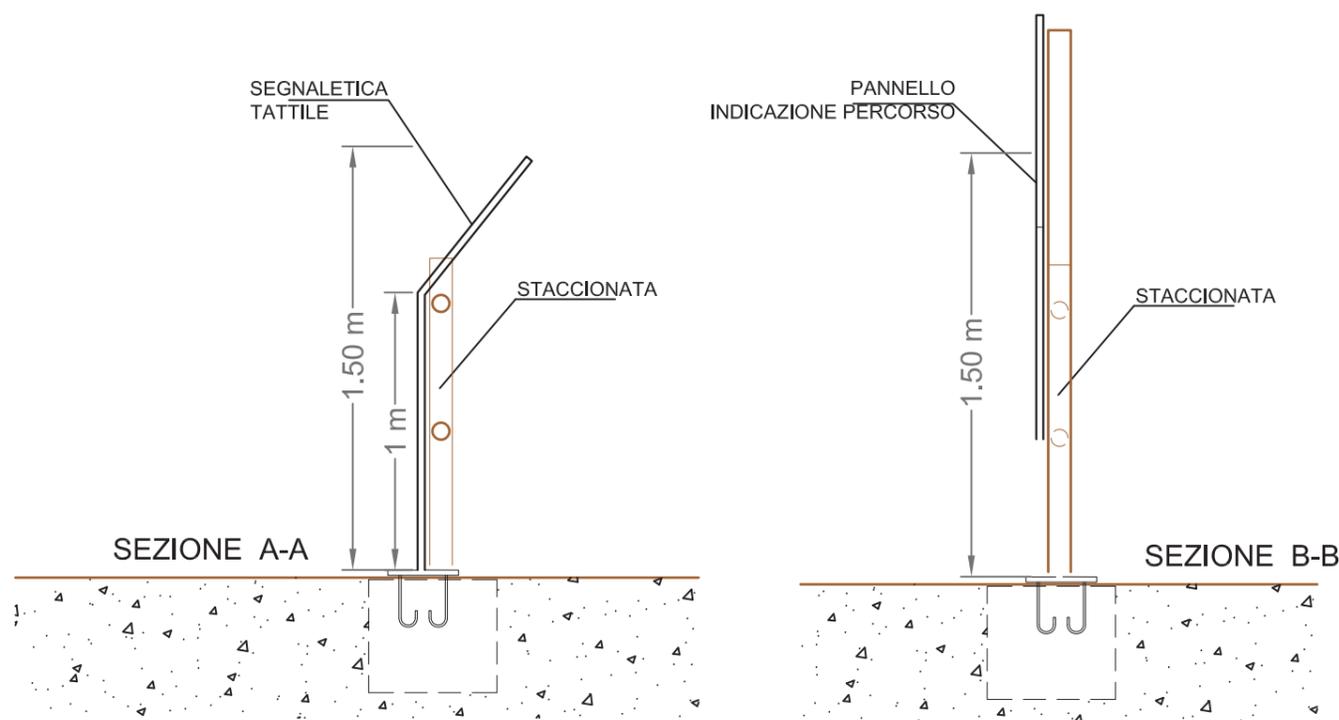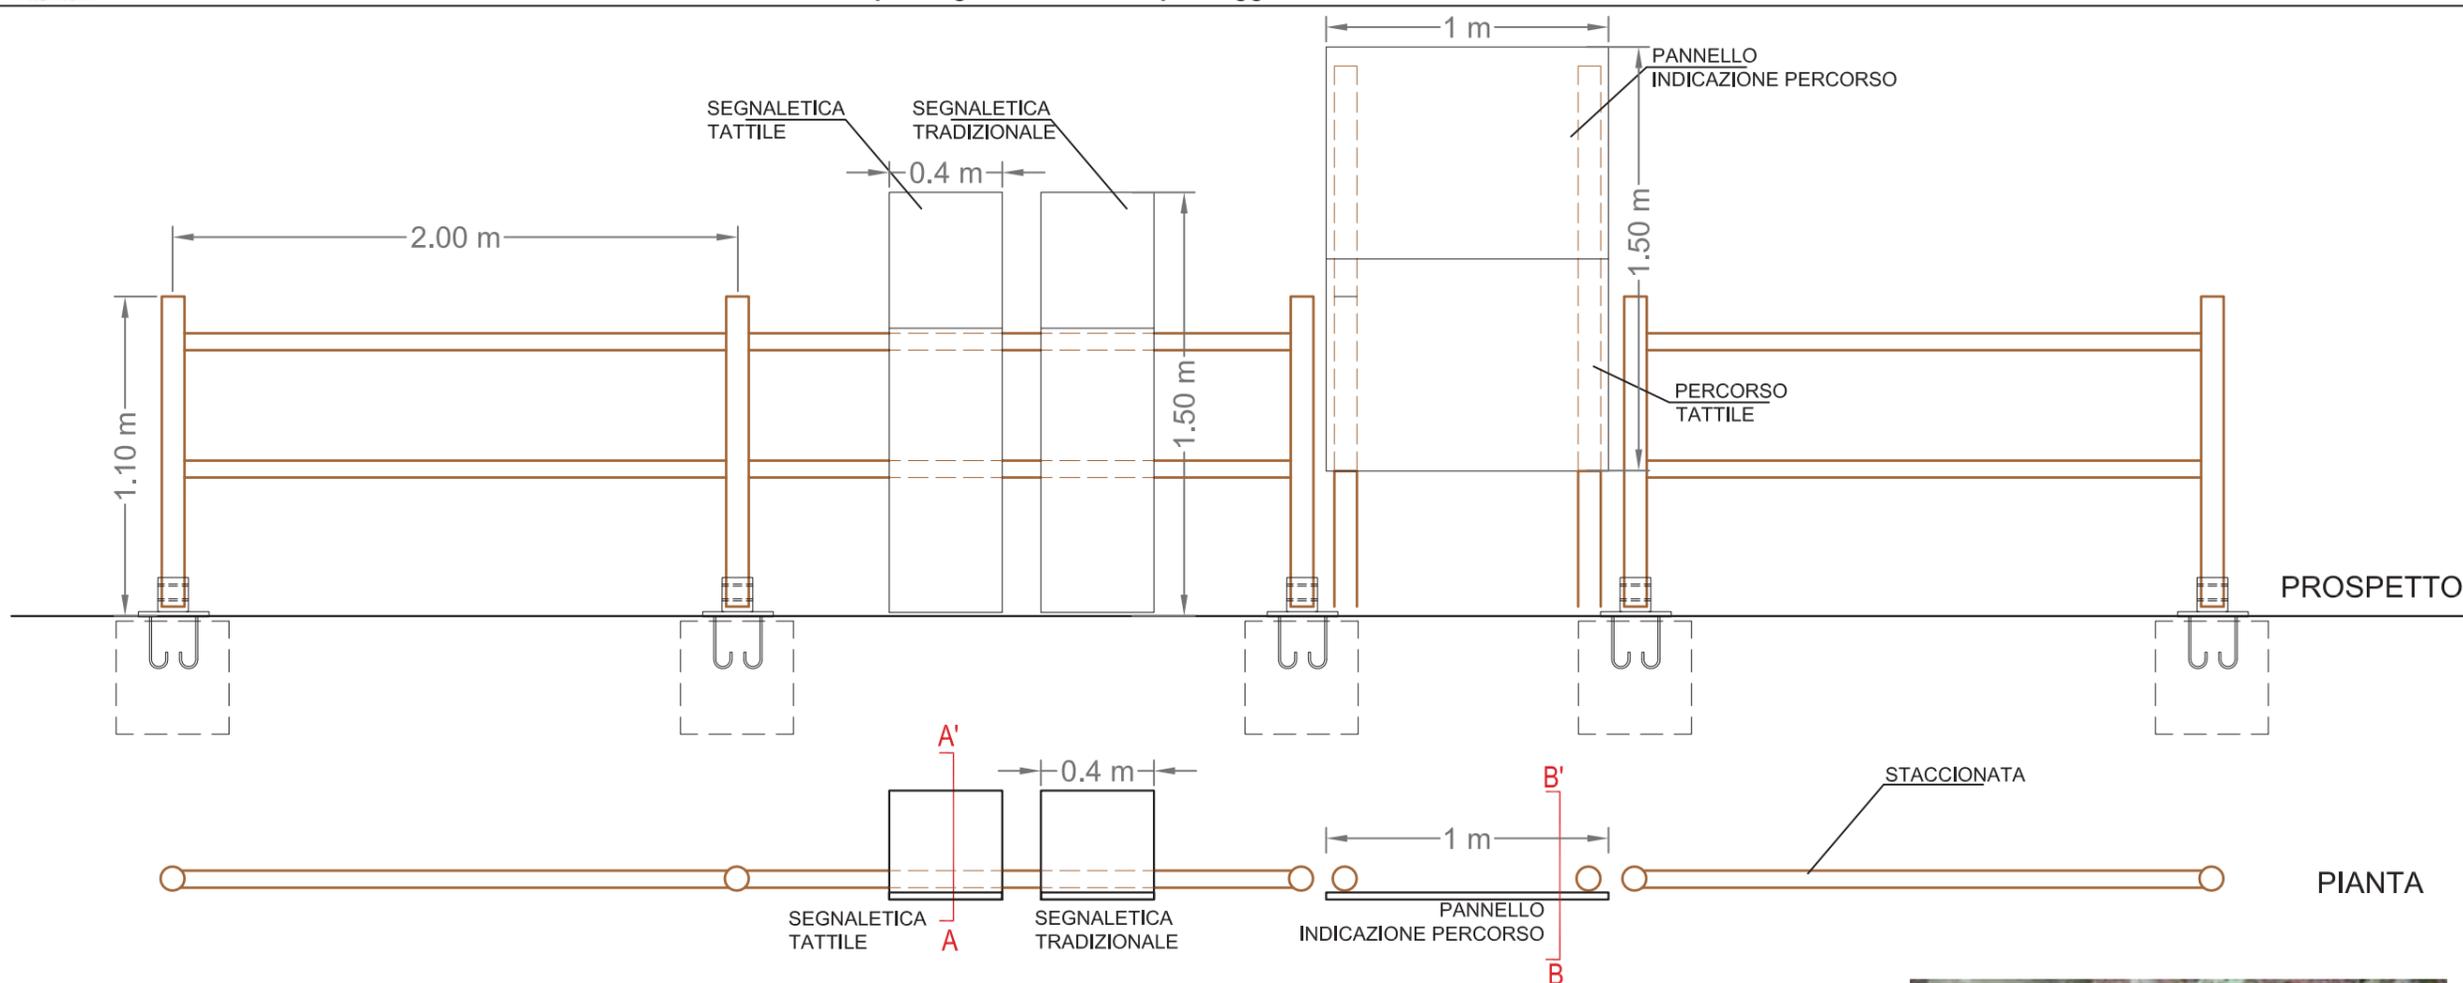

DESCRIZIONE
 SEGNALETICA: realizzata con struttura portante in lamiera in acciaio corten; pannello grafico descrittivo in plexiglass con linguaggio braille

PANNELLO INDICAZIONE PERCORSO: realizzato con struttura portante con n° 2 pali in legno; pannello grafico descrittivo in plexiglass con linguaggio braille



stato di fatto

Foto 1 AREA BELVEDERE tratto Via delle Grotte del Vino



filari di alberature di pregio

macchie arboree arbustive

muro/seduta in pietra

area a ghiaietto

rendering con foto inserimento degli interventi previsti

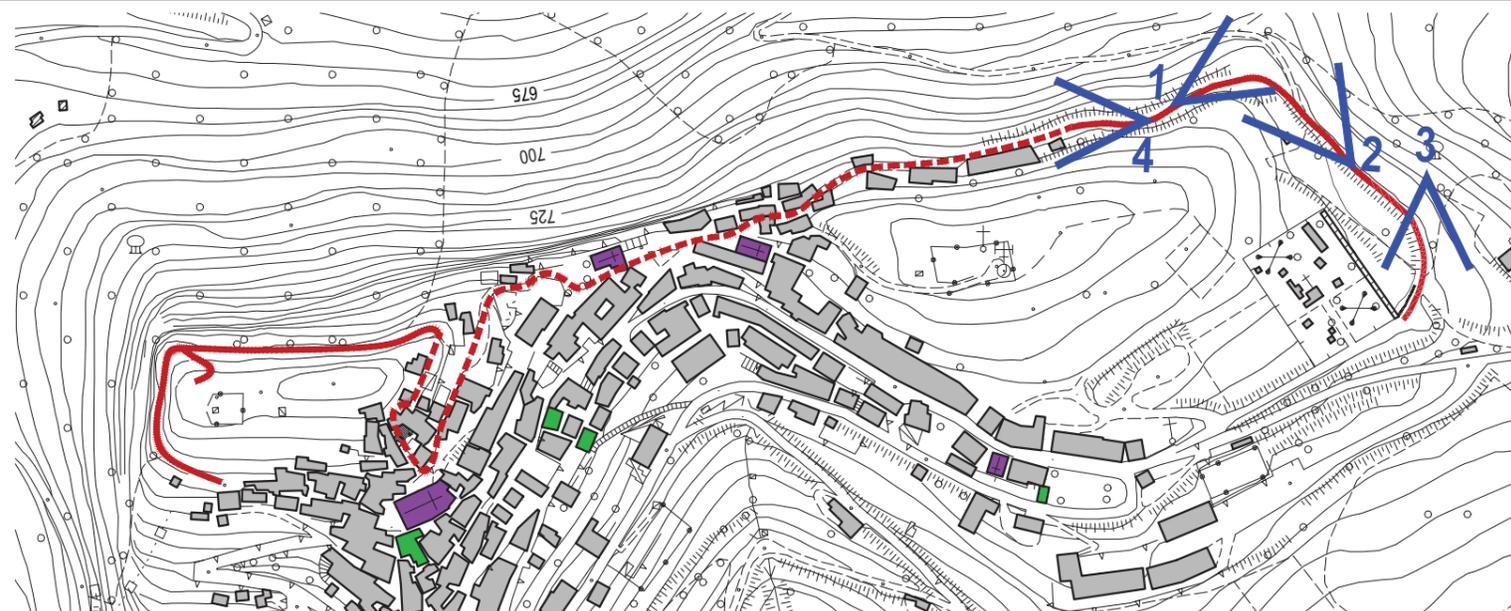


Foto 2 tratto Via delle Grotte del Vino




filari di alberature di pregio

contenimento terreno con ing. naturalistica

pavimentazione "storica" in acciottolato di fiume

rendering

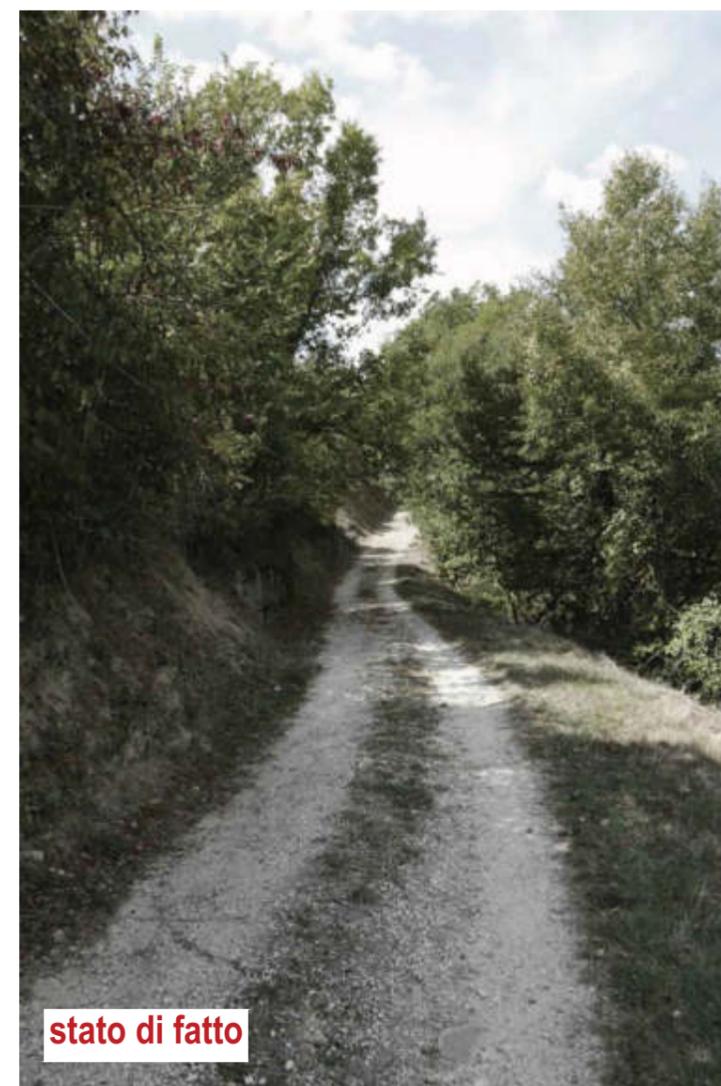

stato di fatto



stato di fatto

Foto 3 tratto Via delle Grotte del Vino verso il cimitero



stato di fatto

Foto 4 tratto Via delle Grotte del Vino verso le grotte



filari di alberature di pregio

contenimento terreno con ing. naturalistica

pavimentazione "storica" in acciottolato di fiume

rendering



contenimento terreno con ing. naturalistica

balaustra in legno

specie arbustive autoctone

pavimentazione "storica" in acciottolato di fiume

rendering