



COMUNE DI CAIRANO
PROVINCIA DI AVELLINO

PROGETTO ESECUTIVO

**REALIZZAZIONE DELLA STRADA COMUNALE
CAIRANO – S.S. OFANTINA AREE INDUSTRIALI
“2° LOTTO DI COMPLETAMENTO E MESSA IN
SICUREZZA”**

Titolo tavola / Elaborato
GRAFICI DI PROGETTO
1. Planimetria Generale;
2. Profilo longitudinale;


Novembre 2020

Tavola 4



Il tecnico

Ufficio Tecnico Comunale
Via Roma 83040 Cairano (AV)

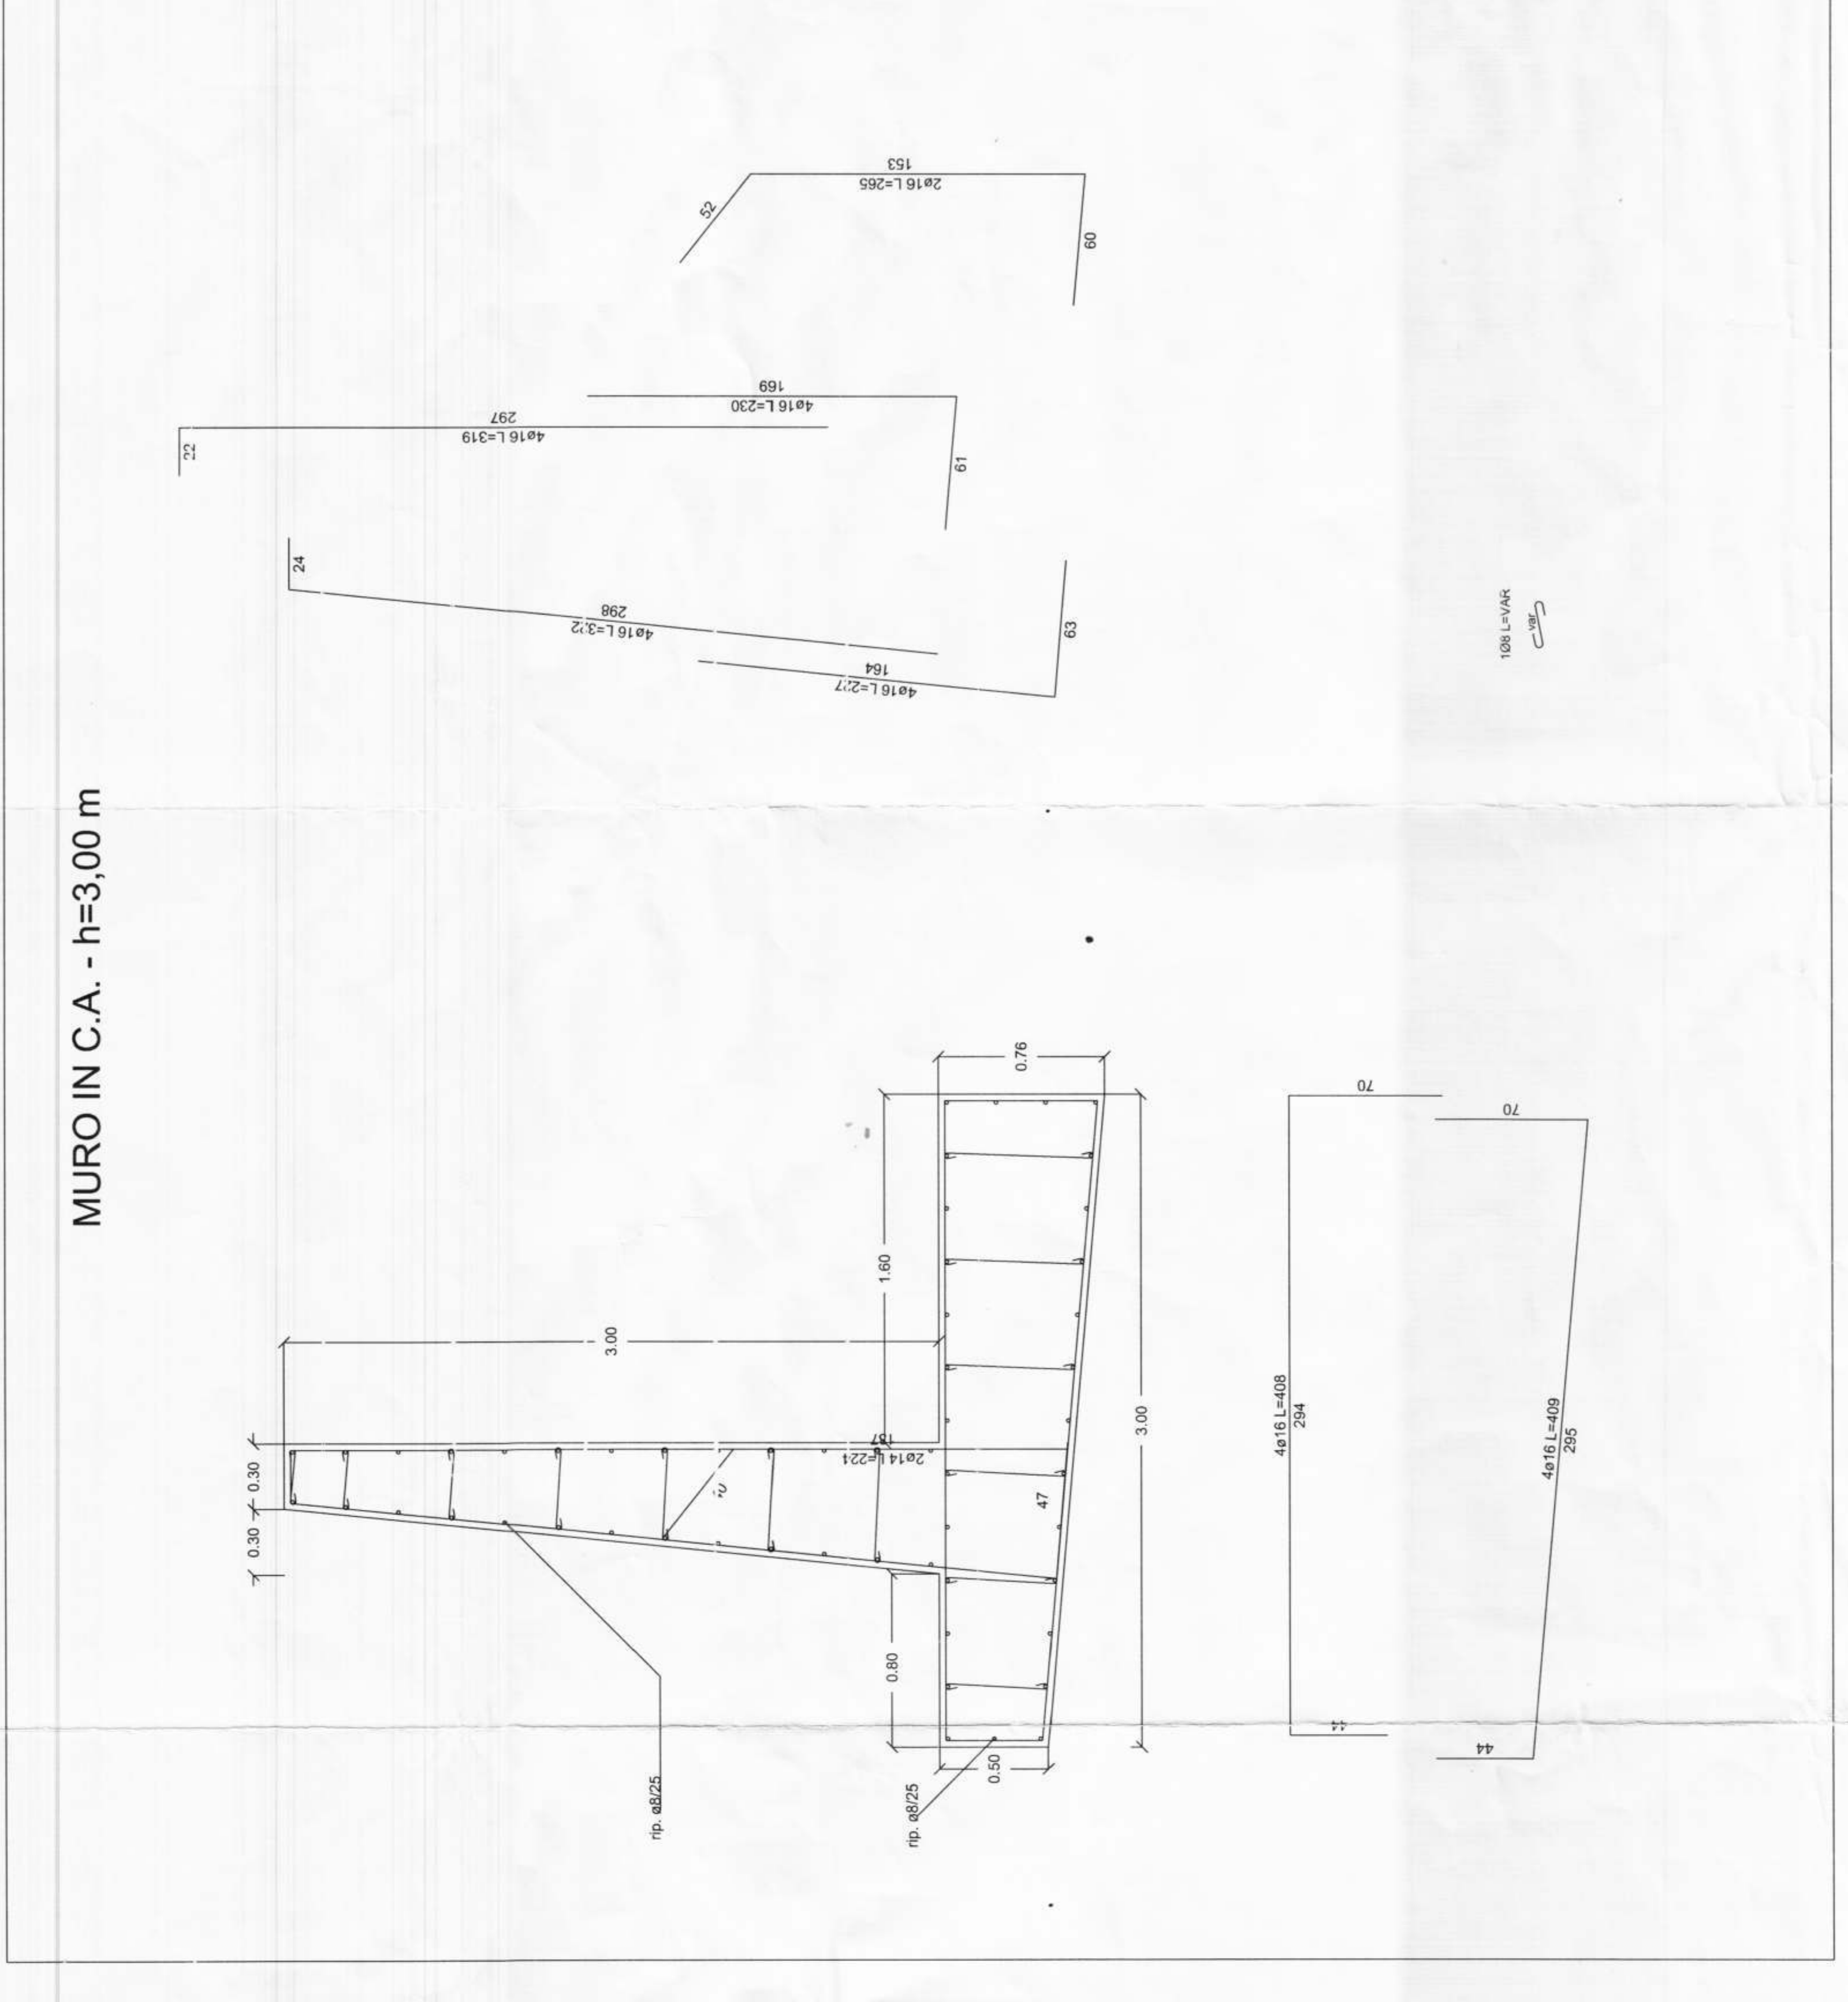

MATERIALI

CALCESTRUZZO:
 ELEVAZIONI - Rk4 - 25,0 N/mm²
 FONDAZIONI - Rk4 - 25,0 N/mm²

ACCIAIO:
 ARMATURE PER C.A. - F684K
 - Ø4 - S25 N/mm²
 - Ø6 - S40 N/mm²

